


Billedhugger Starcke's Hus
Oskar Ellingers Vej Nr. 11 Mtr. Nr. 6 hi Frh.
Maal 1:100


Med Svar af 15019
15. DEC. 1936
Frb. Bygningssinspektør

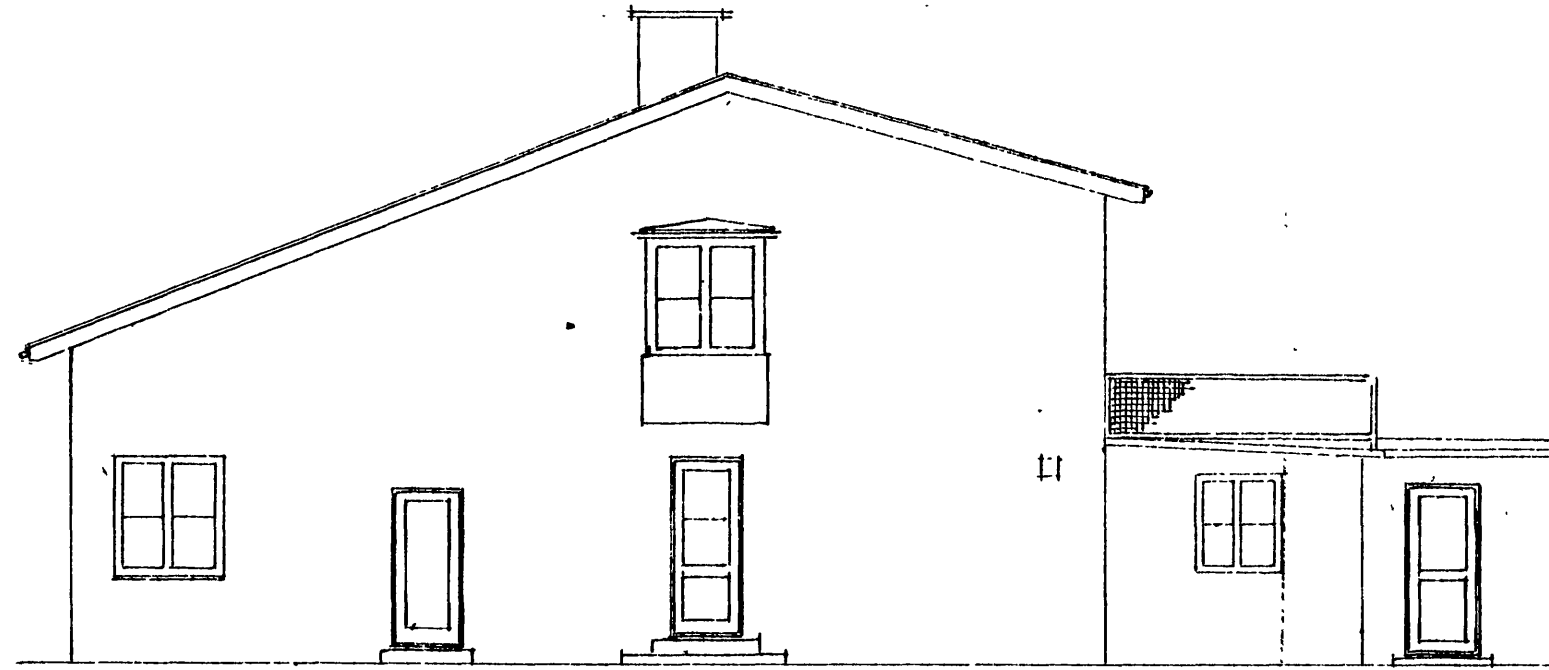


Sydfacade




Vestgavl

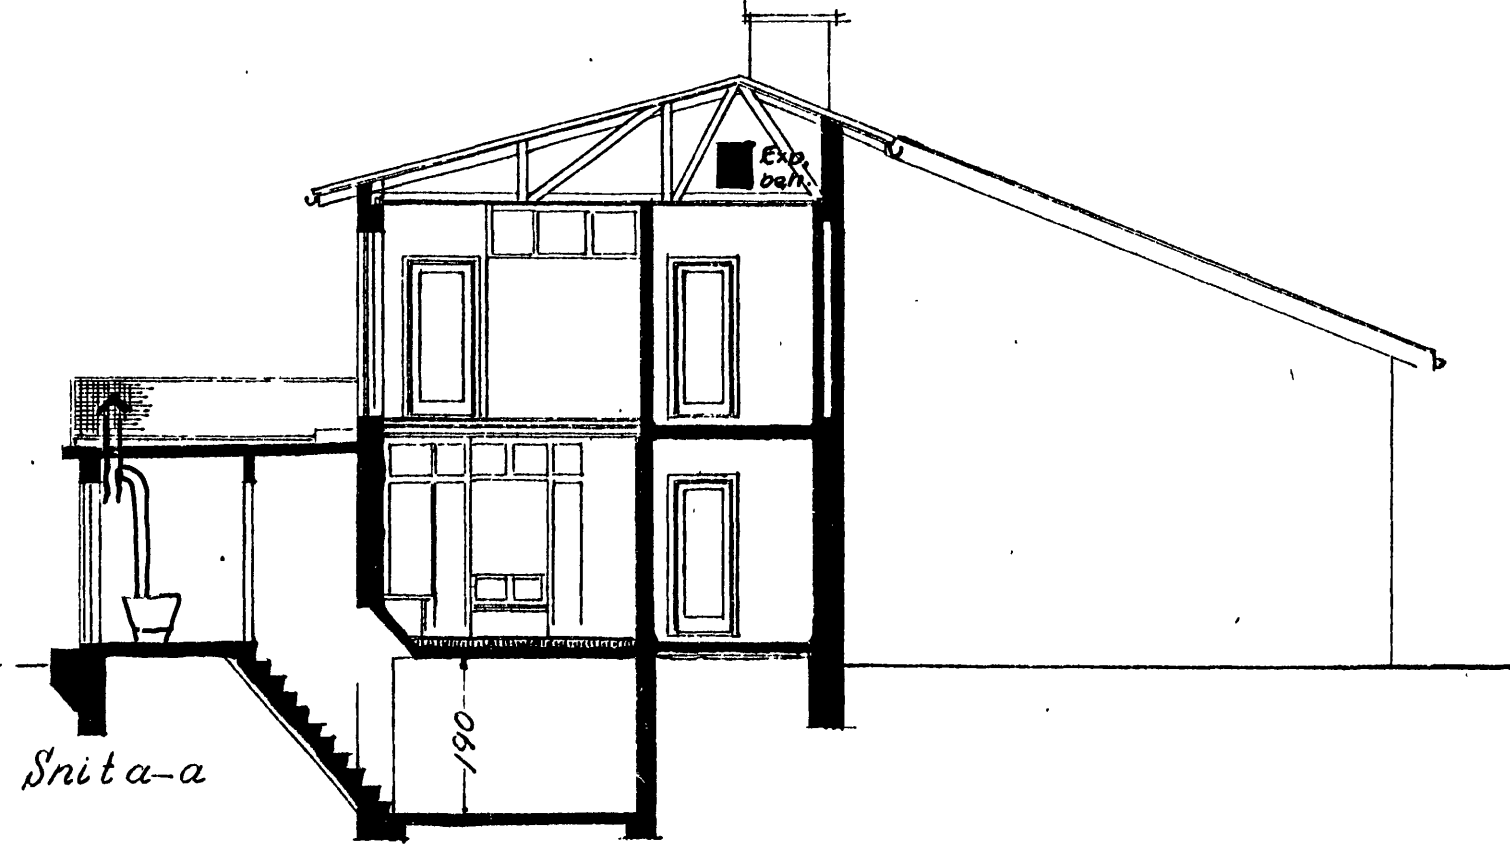



Snit a-a

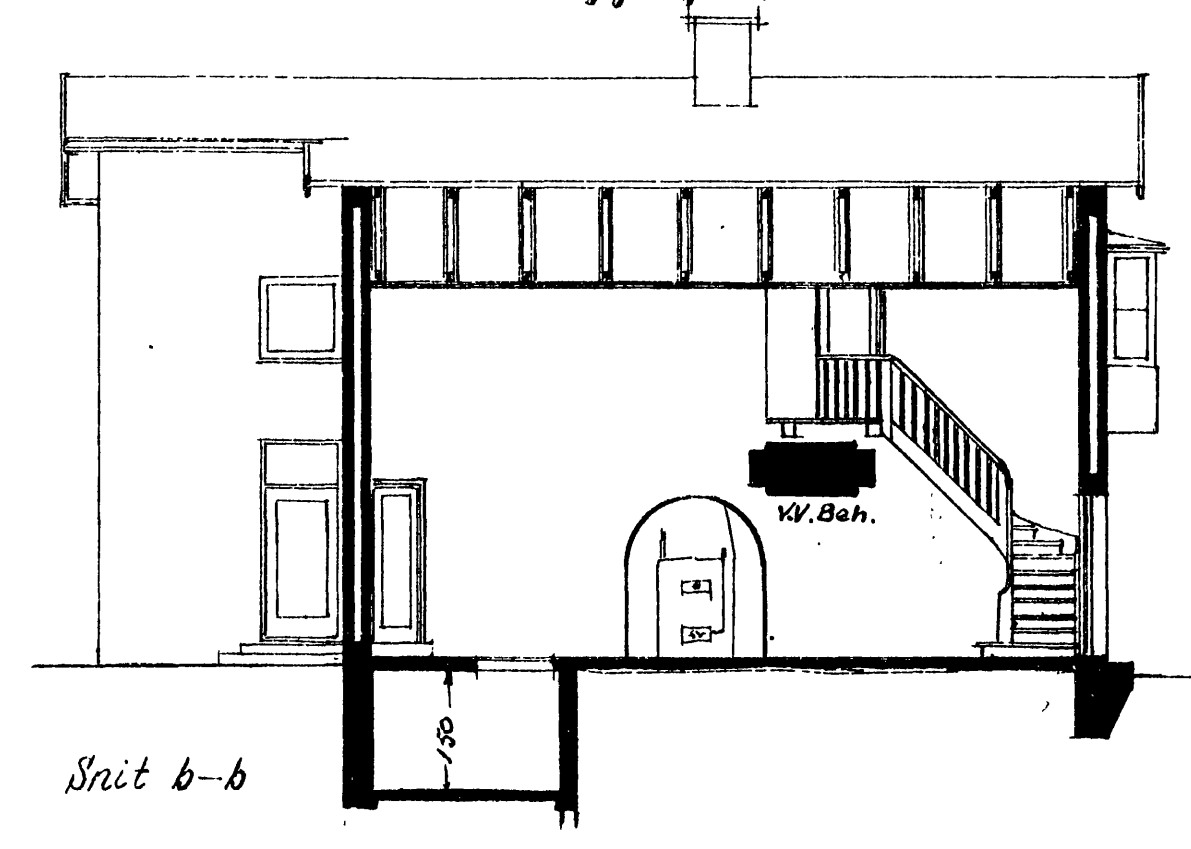


Snit b-b

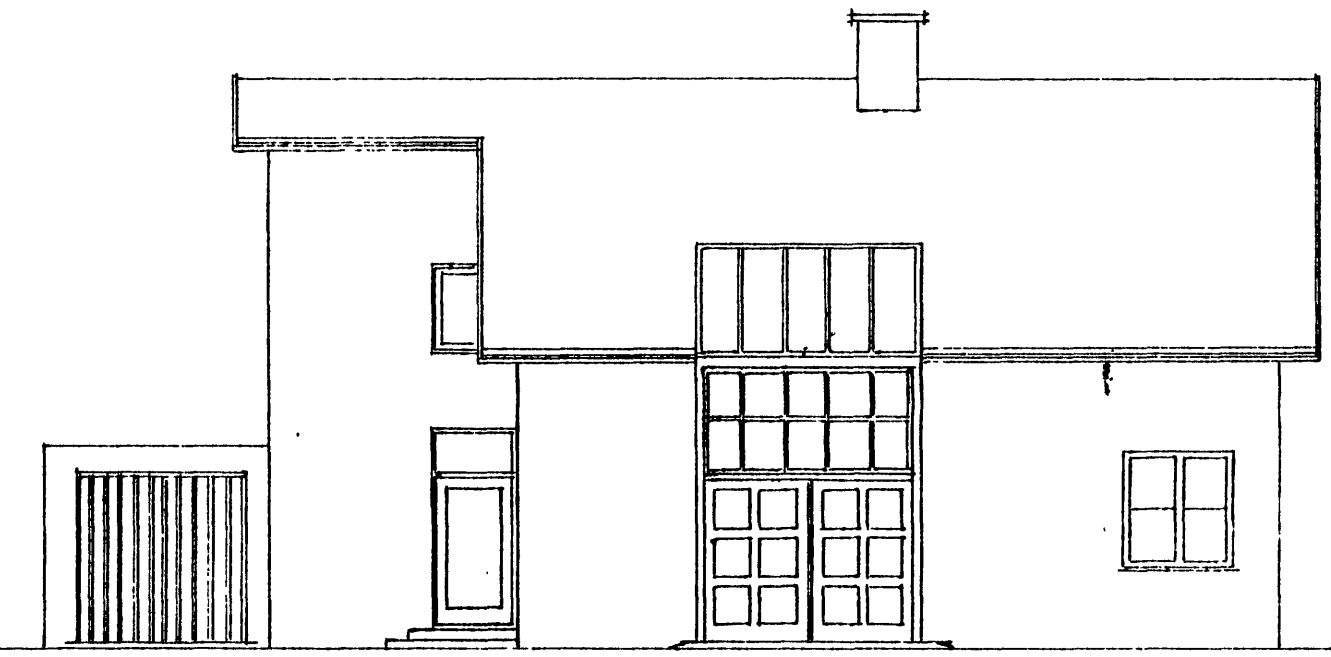


Nord facade

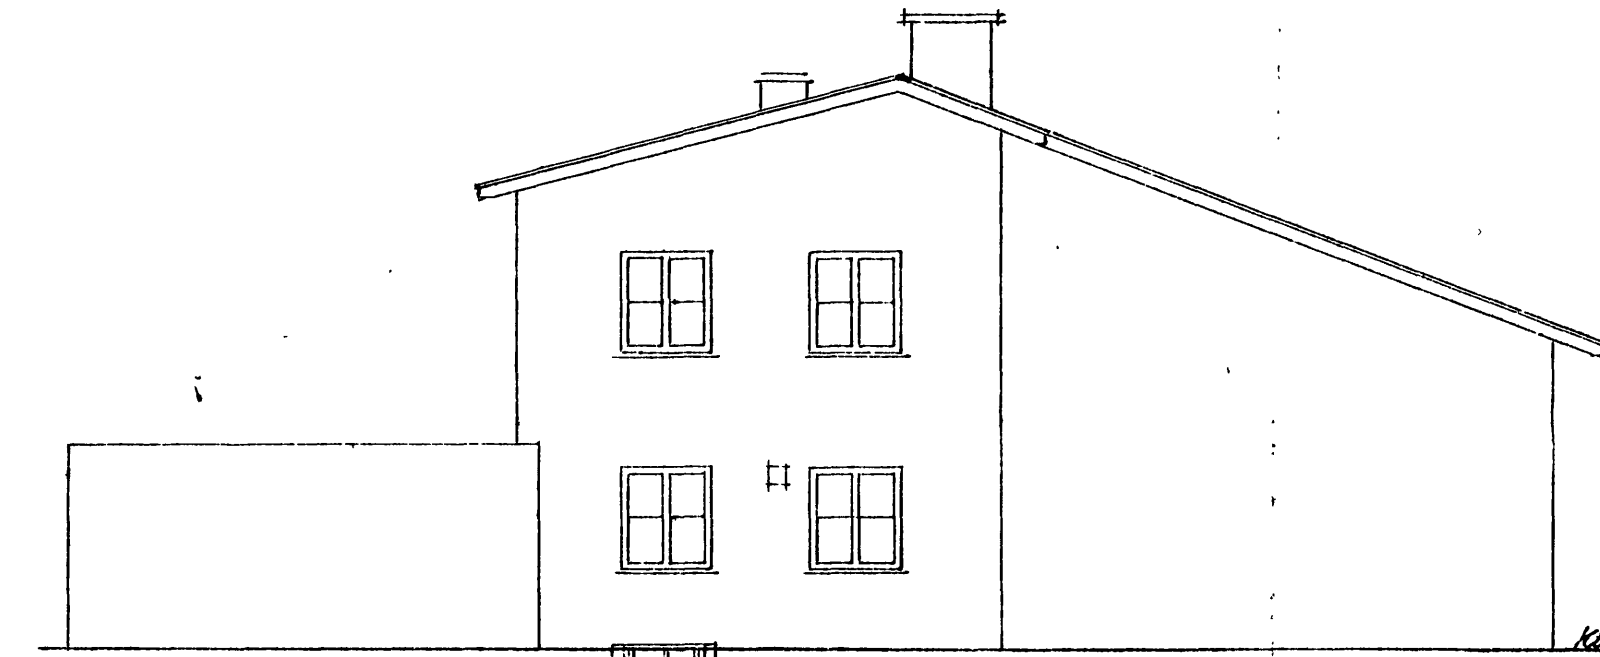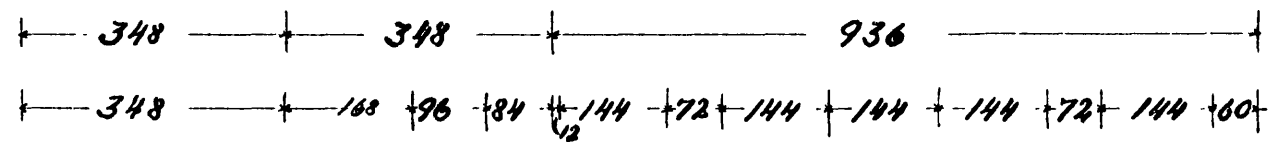


Østgavl

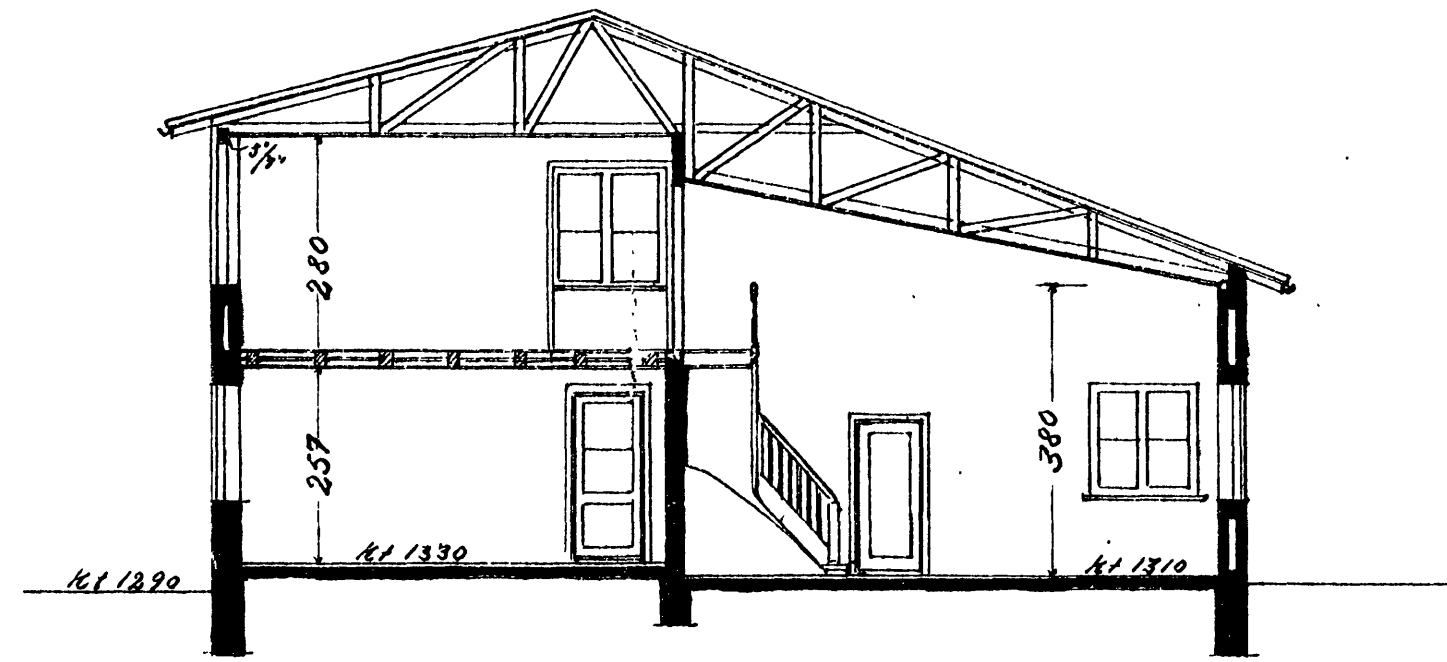


Spit a-c

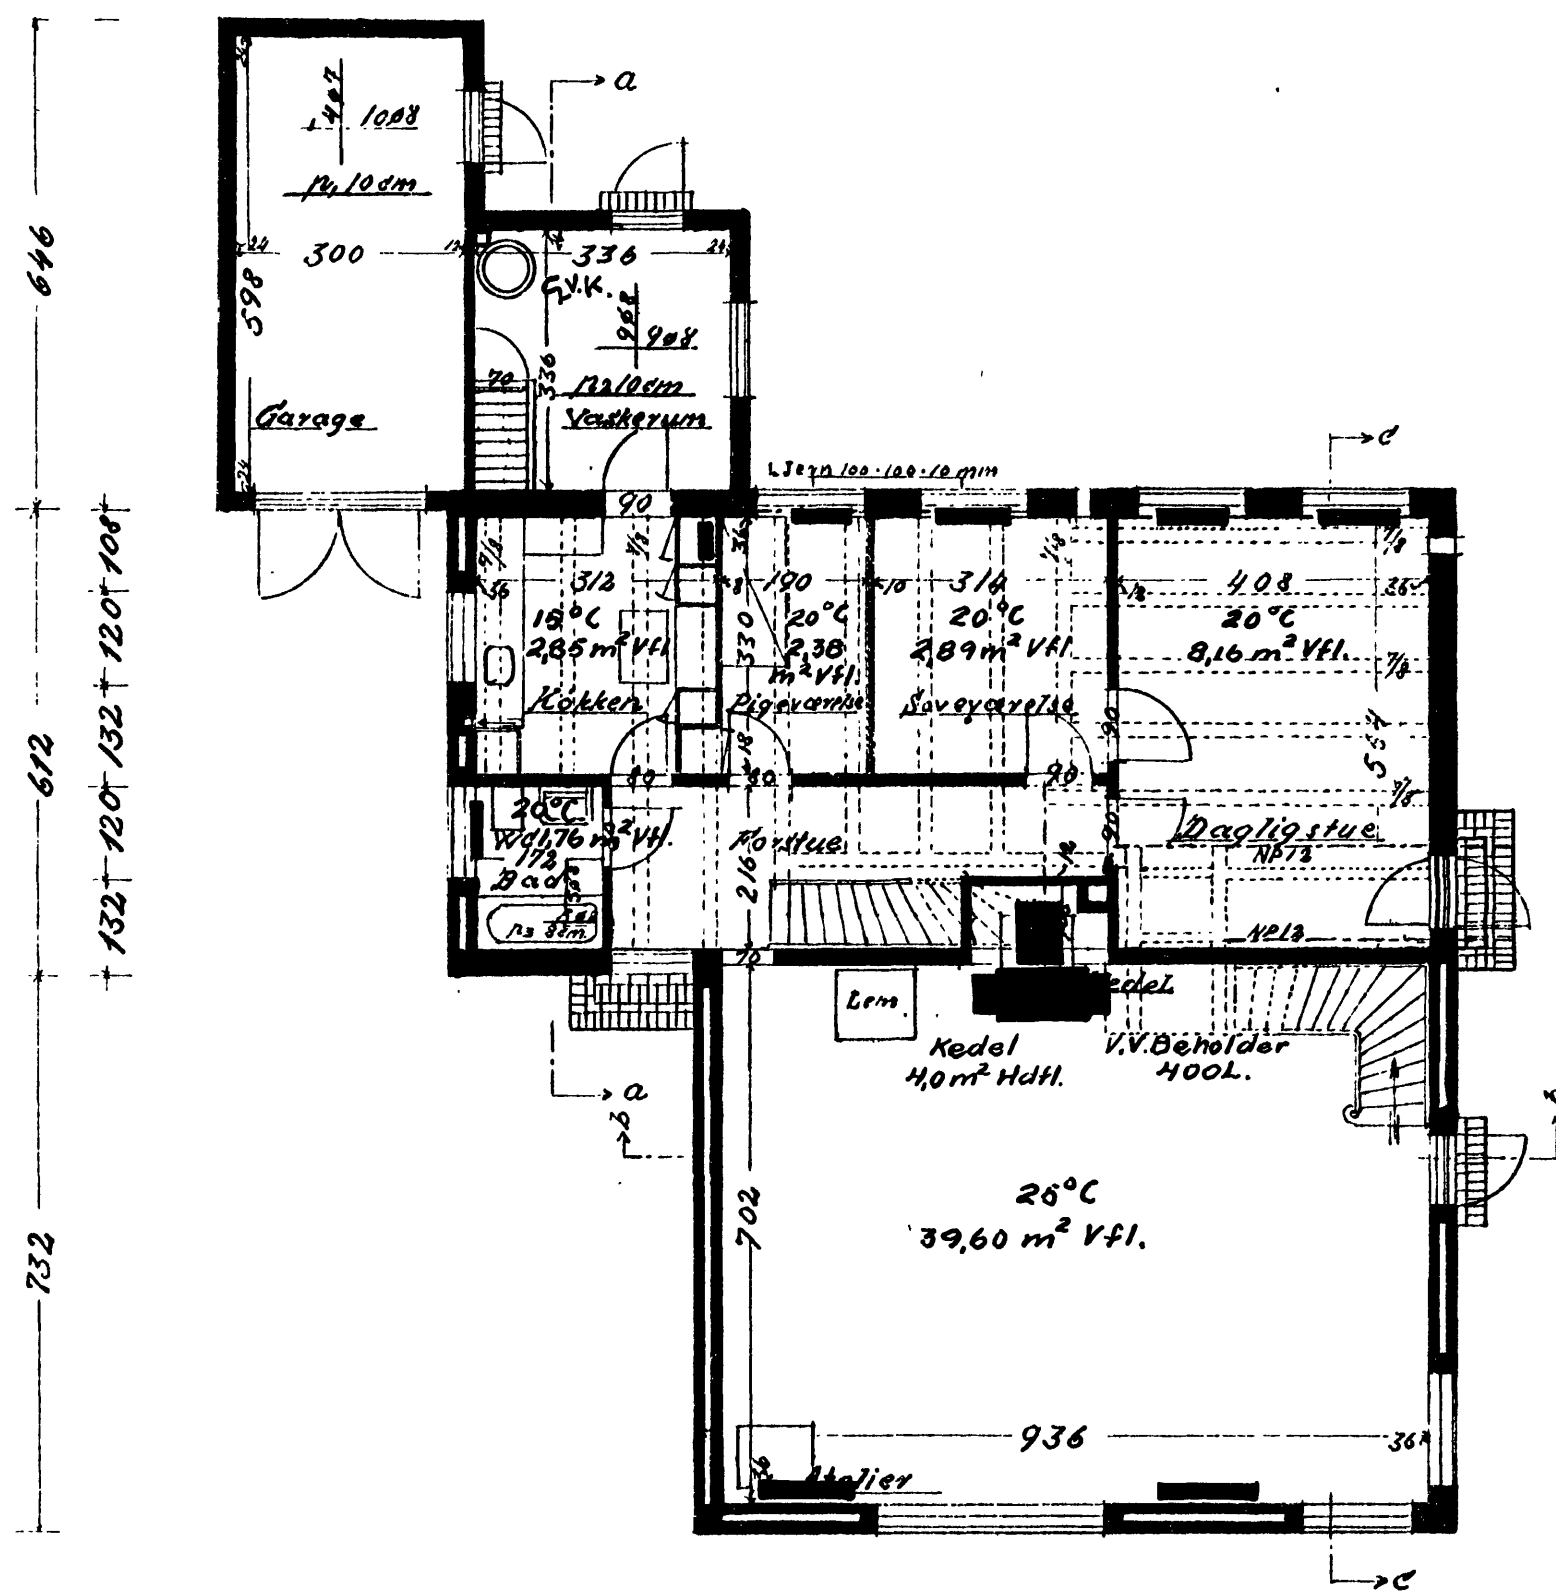


Stupčan.

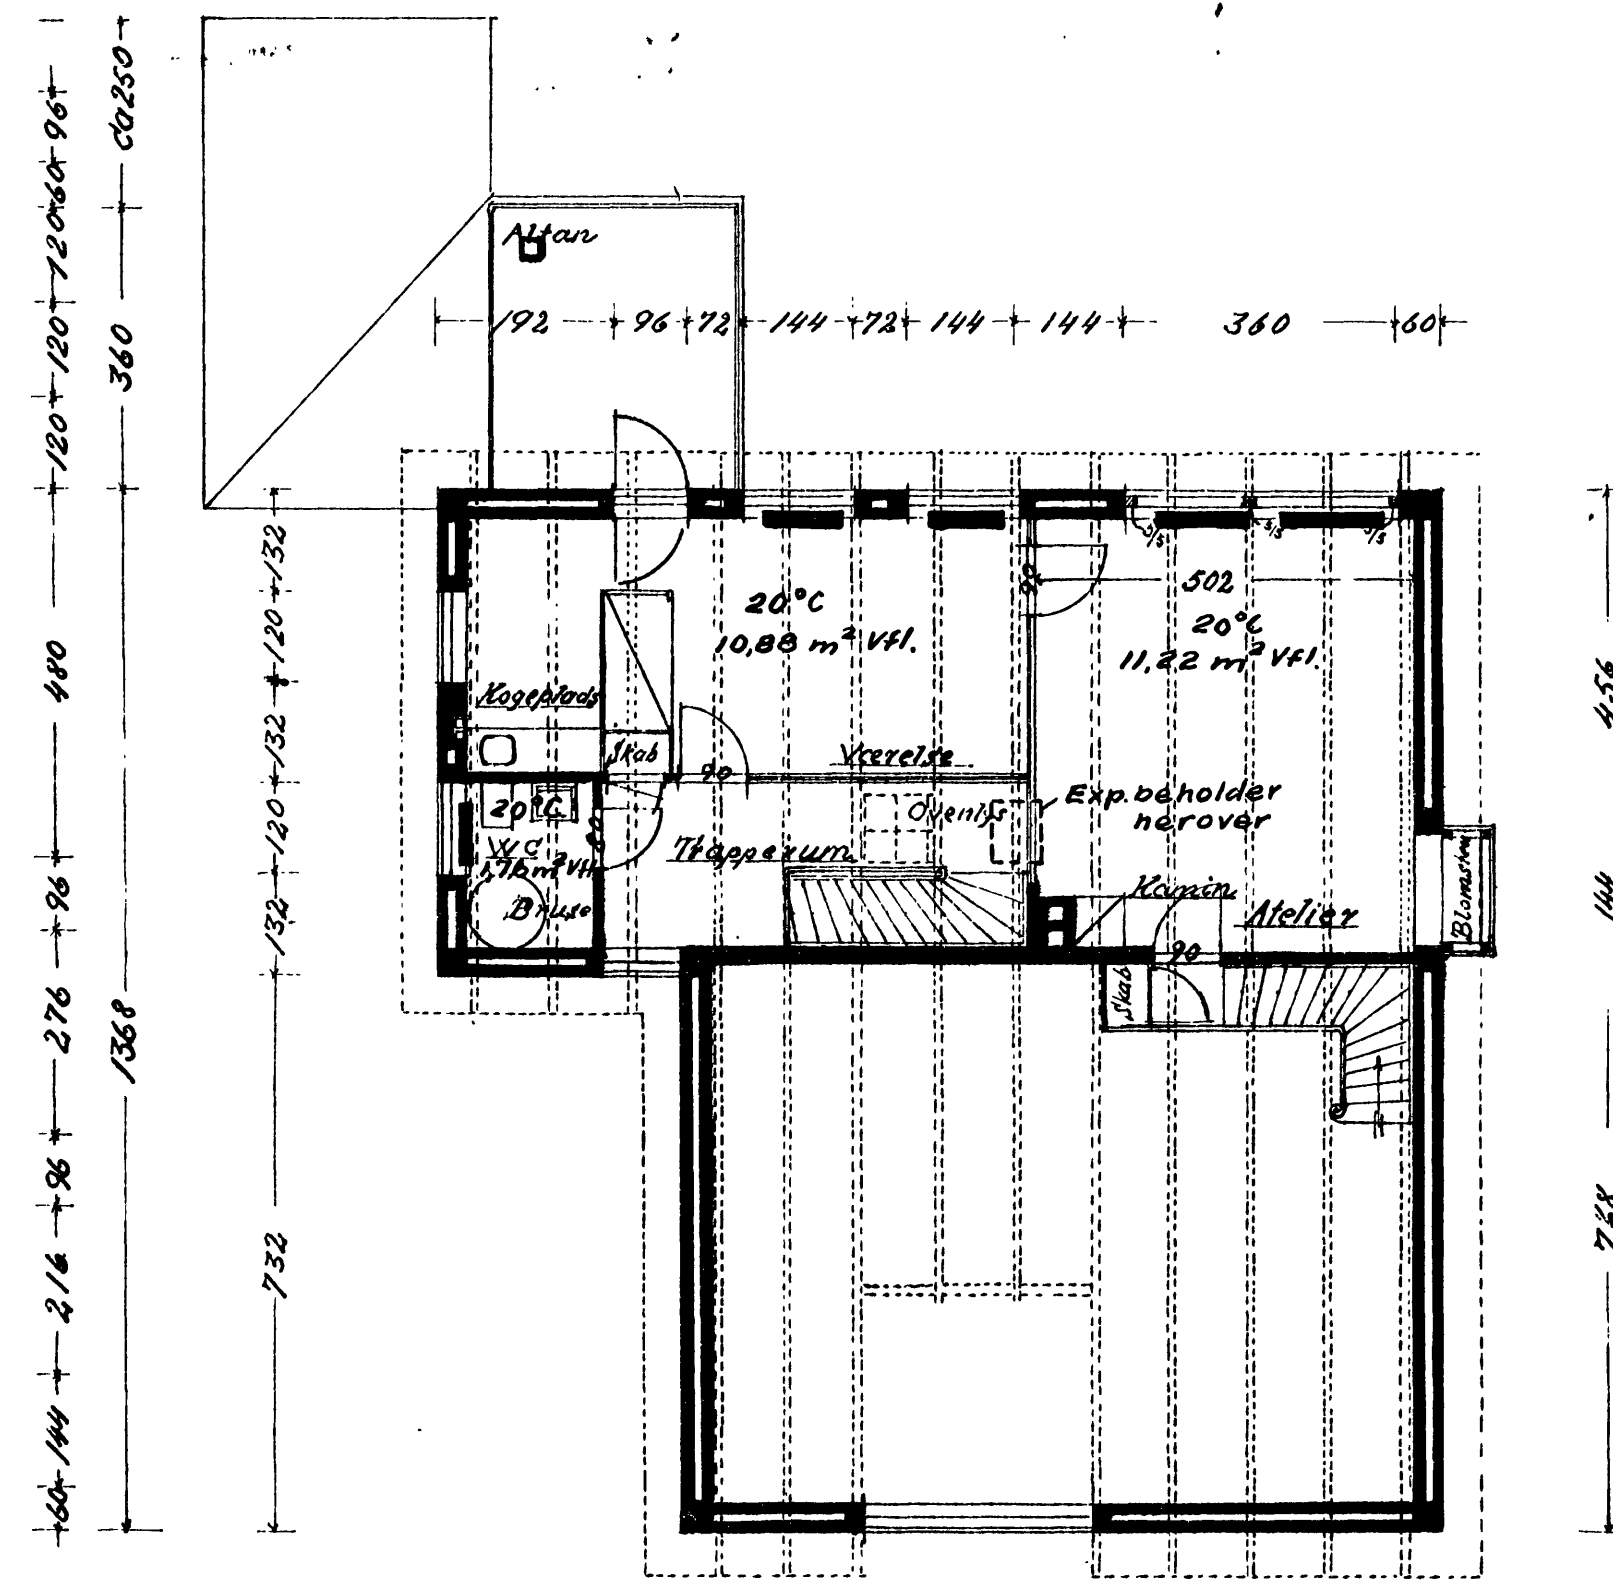


1te Sals Plan

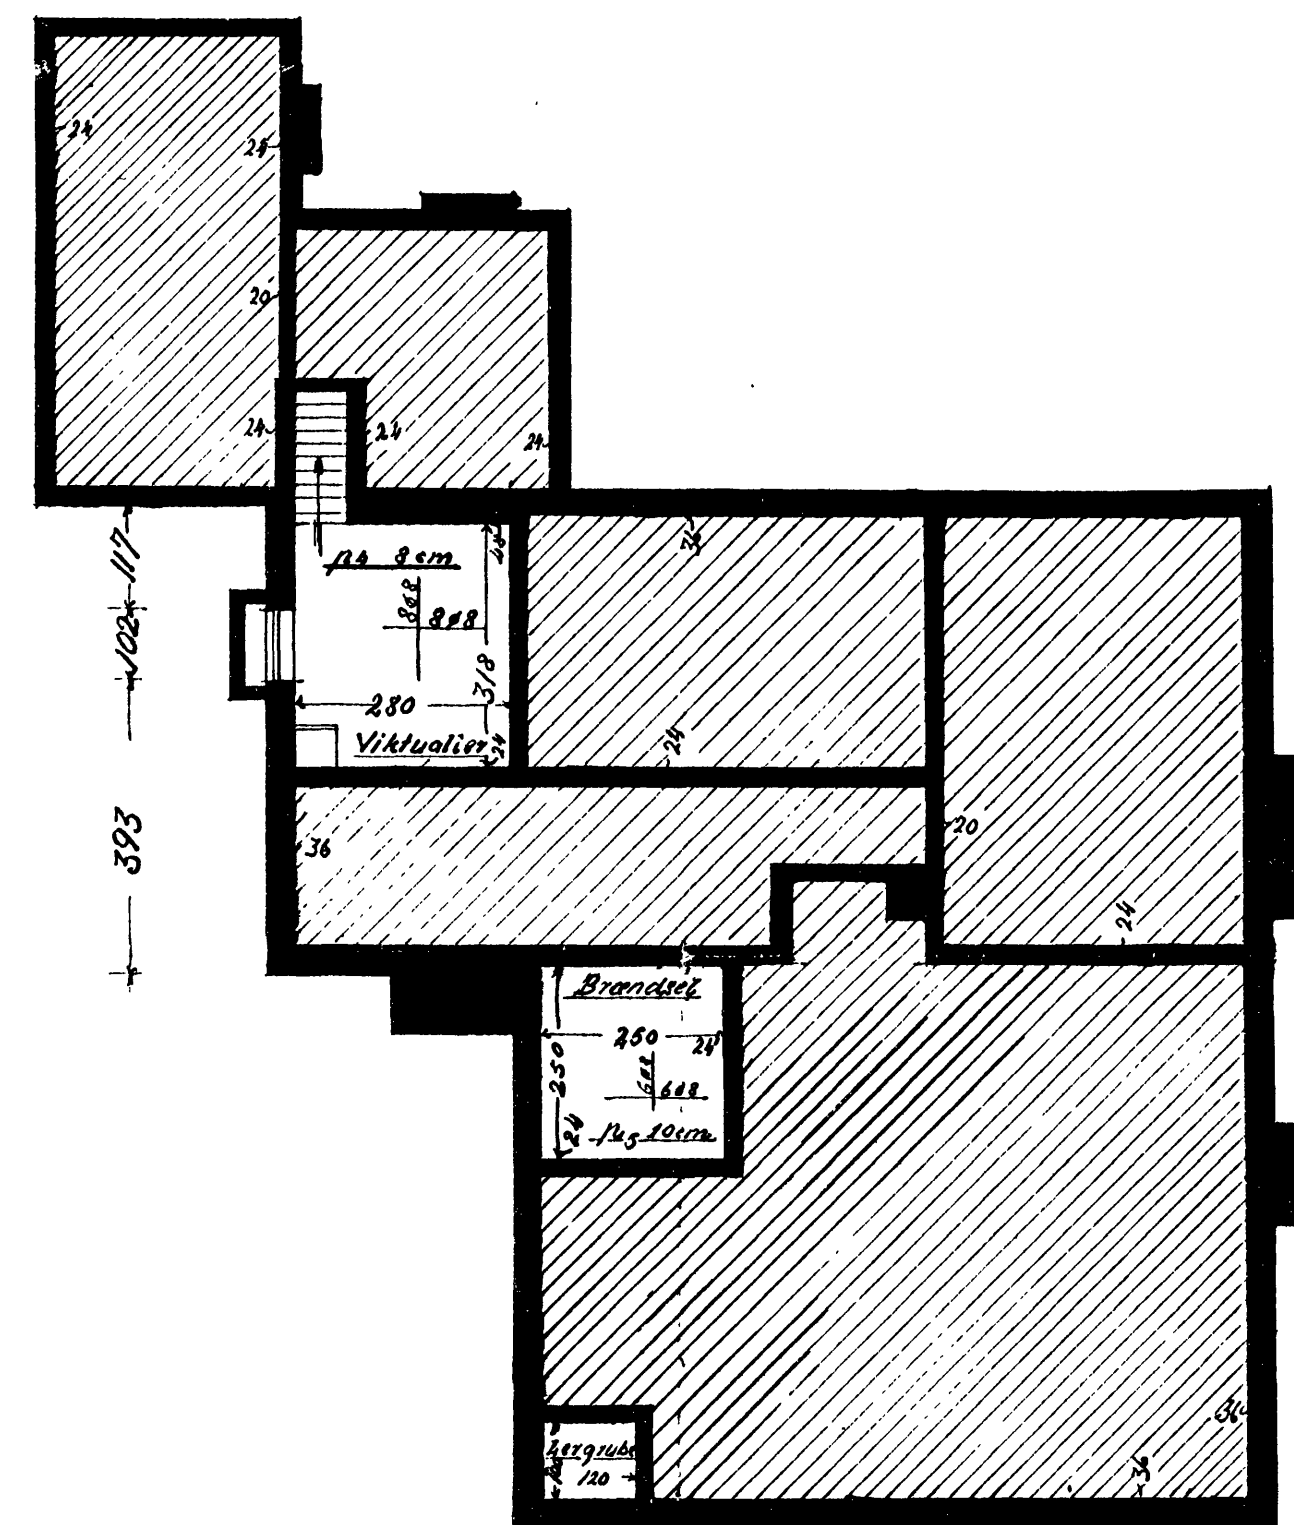


Kelderplan

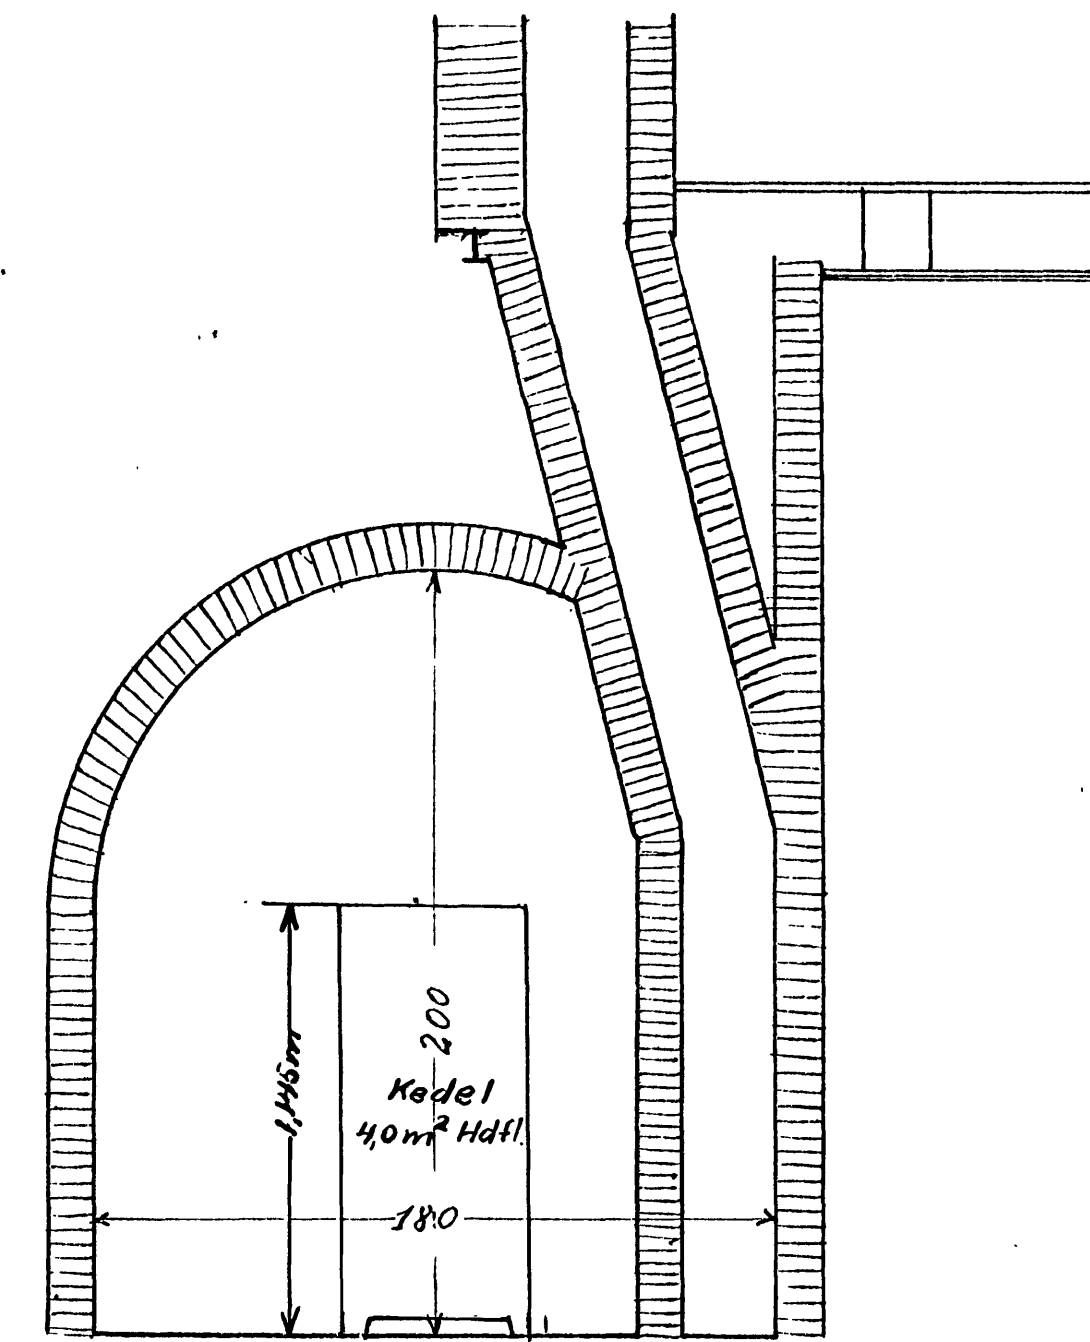

Snit i Kedelniche Maal 1:20

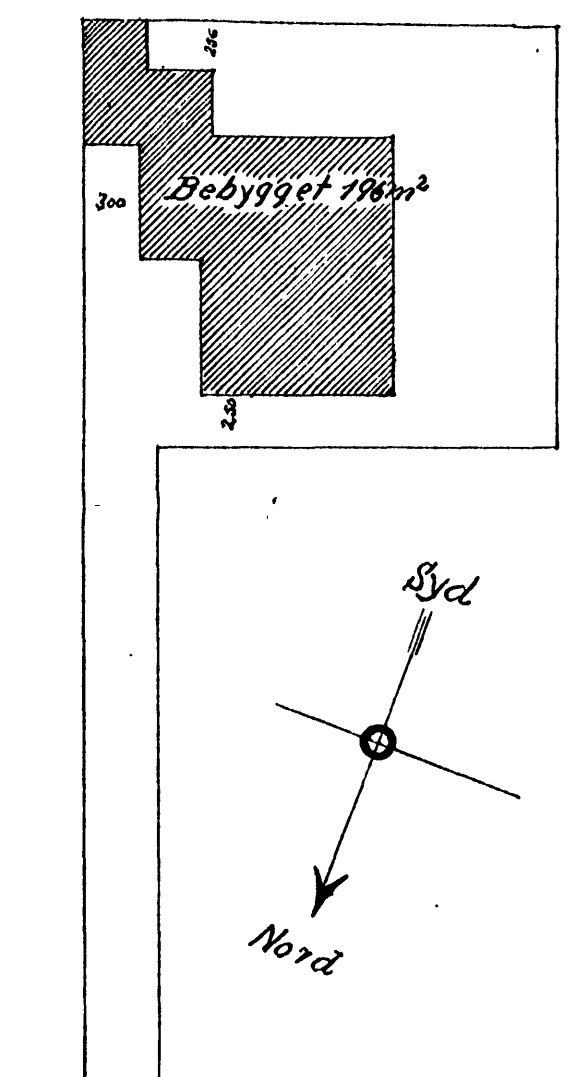

Mitt. Ver.
Situationsplan 1:400.

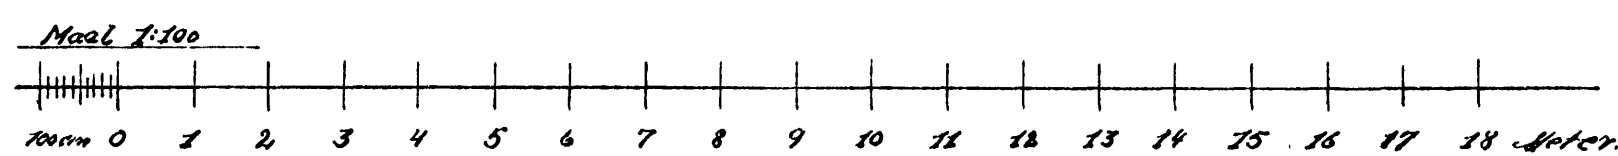

Kbhvn. F., den 10-11-1936

J. Winter Nielsen

den 29-10-1936
P. Aibom Harnen.

3784 16 li.


Billedhugger Starckes Hus
Oskar Ellingers Vej Nr. 11 Mtr. Nr. 6 hi F. b.
Maal 1:100

Med Synt af
20. AUG. 1937
Bygningsspektant


18019
6 lin.




Sydfacade

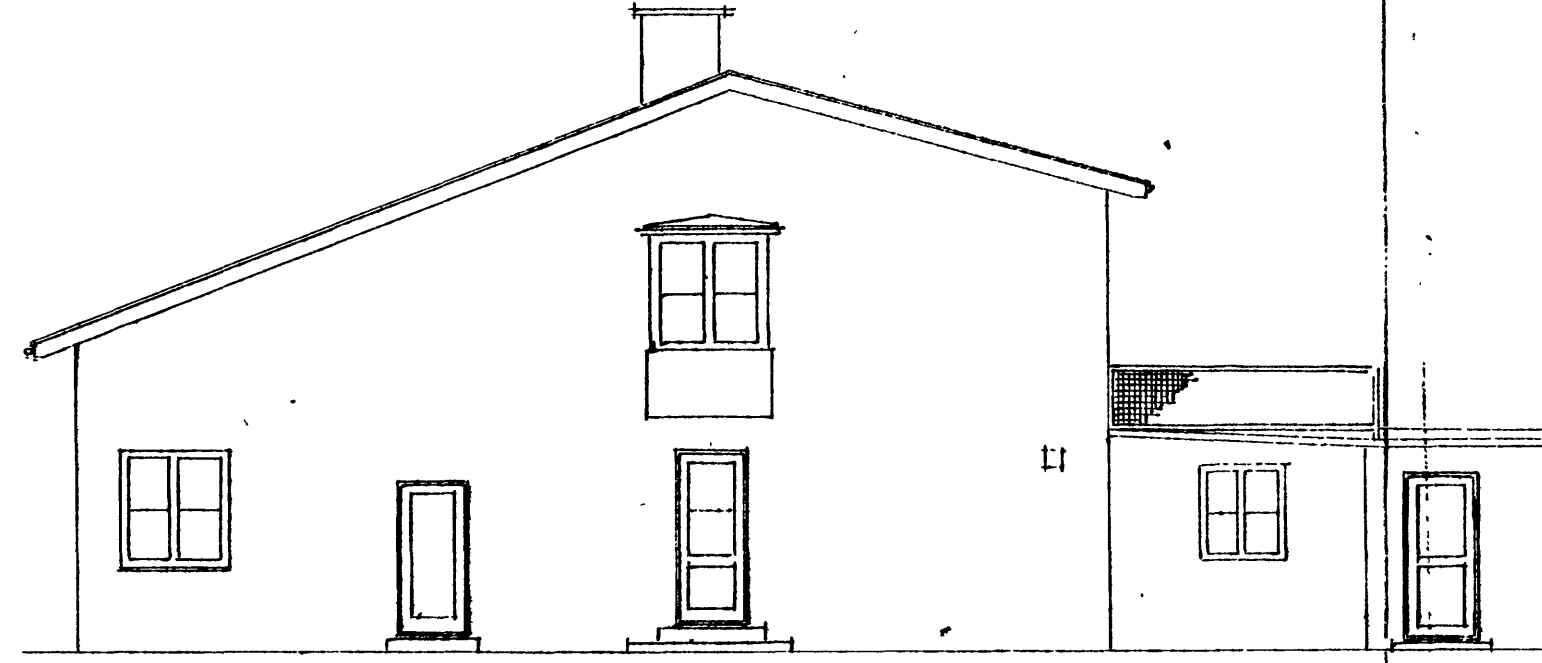


Vestgavl

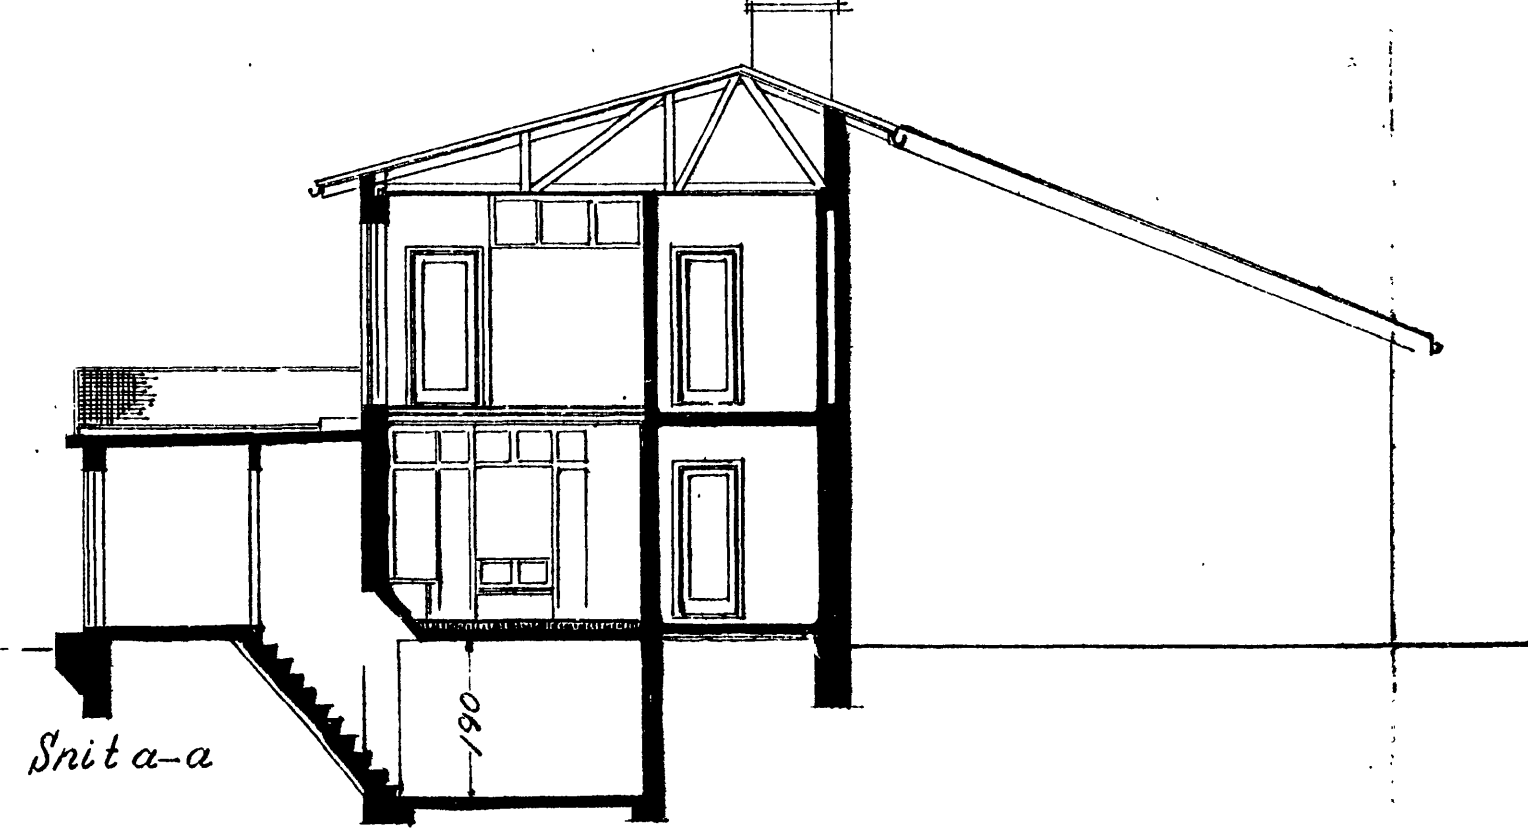


Snit a-a

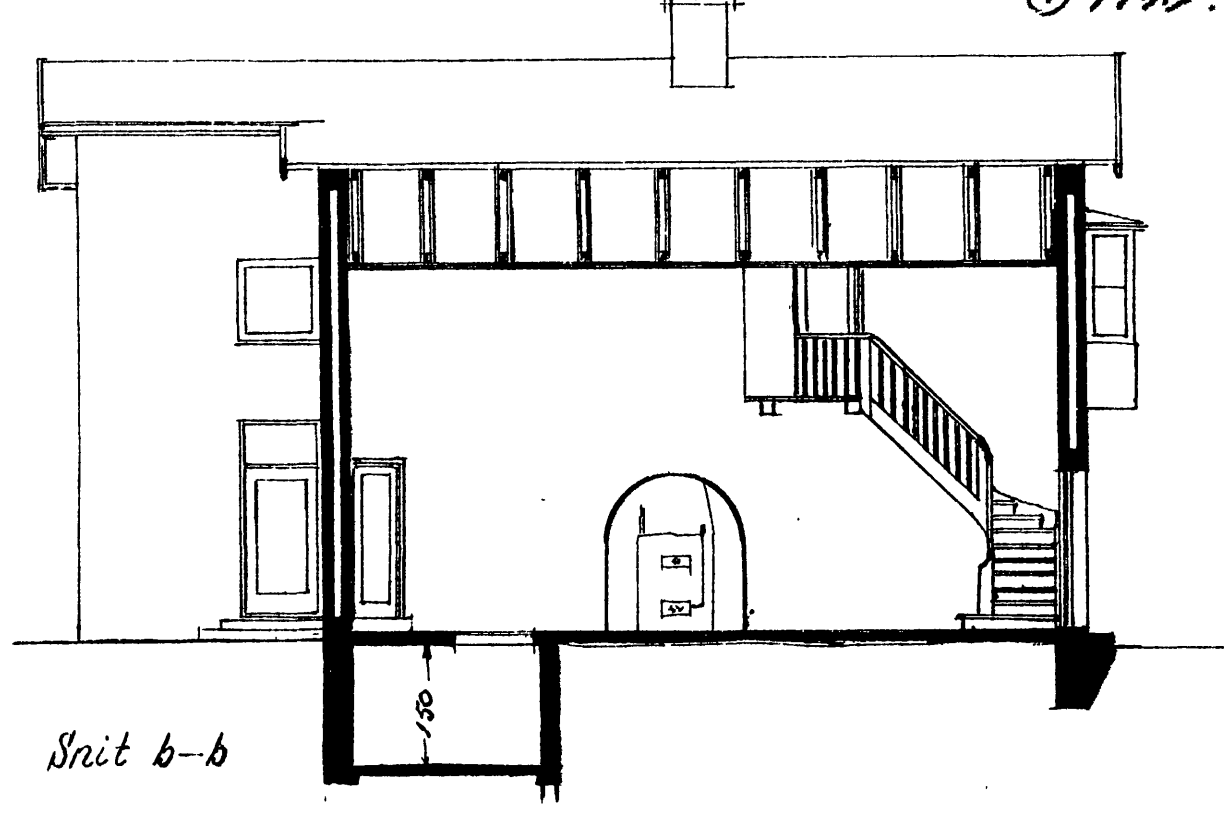


Snit b-b

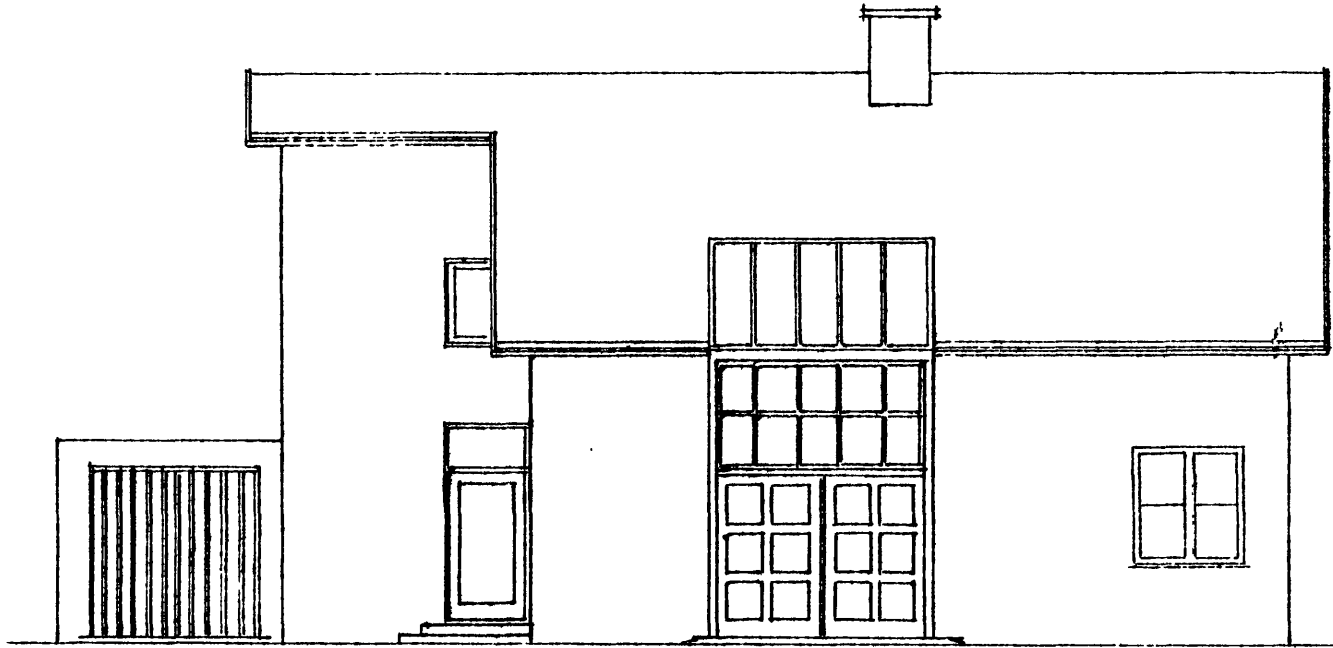

Nordfacade

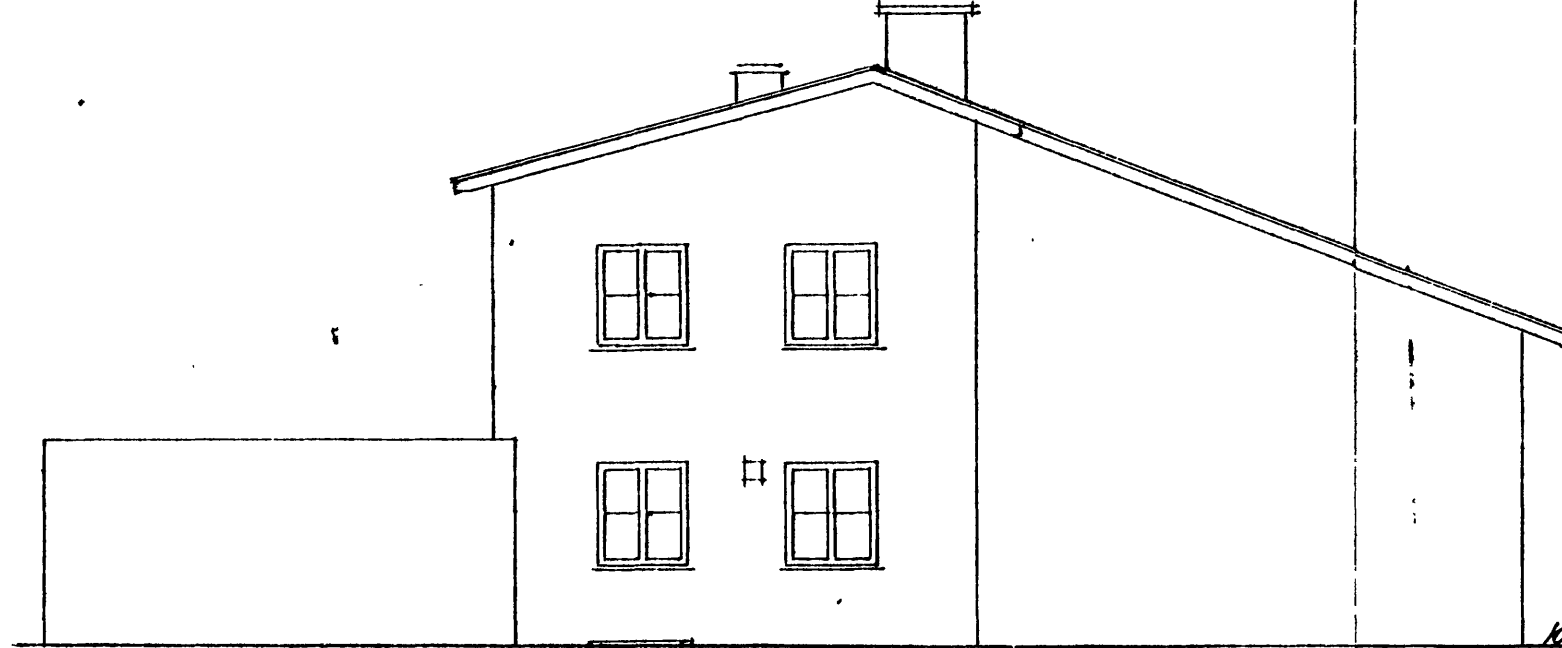


Østgavl

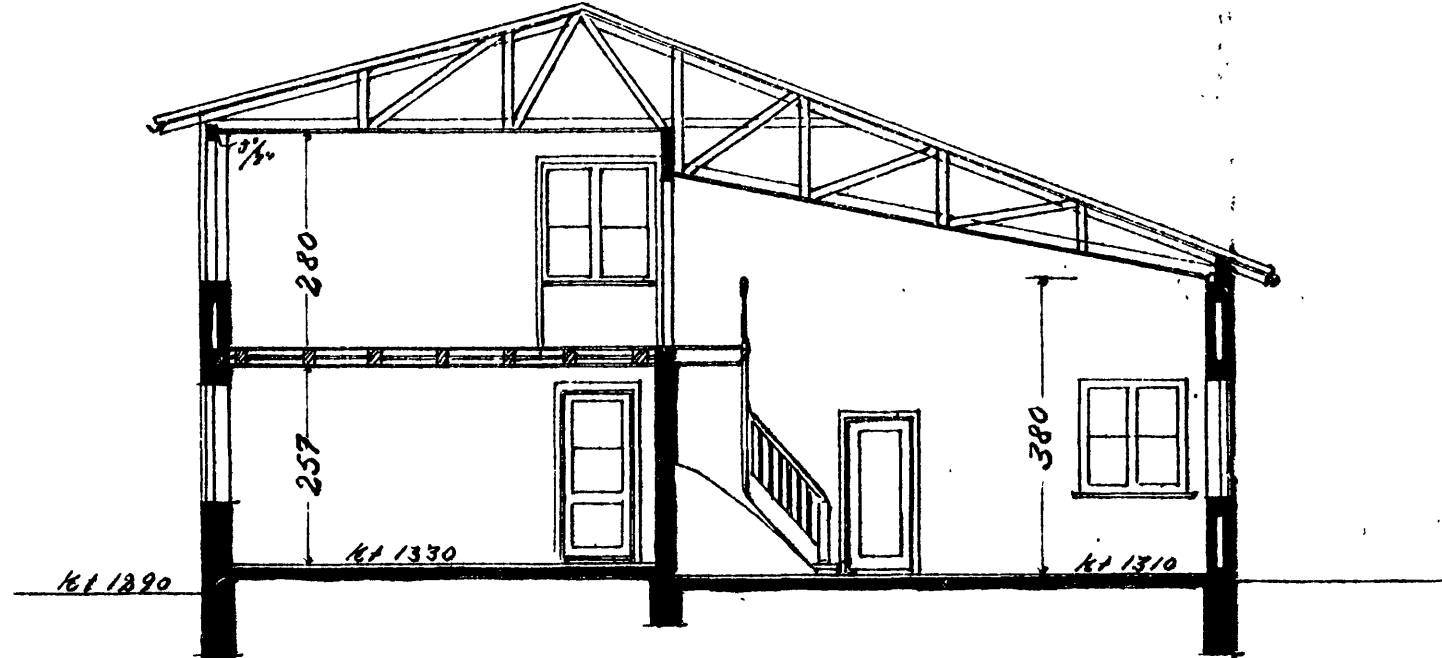


Snit c-c


348 348 936
348 160 96 84 144 72 144 144 144 72 144 160

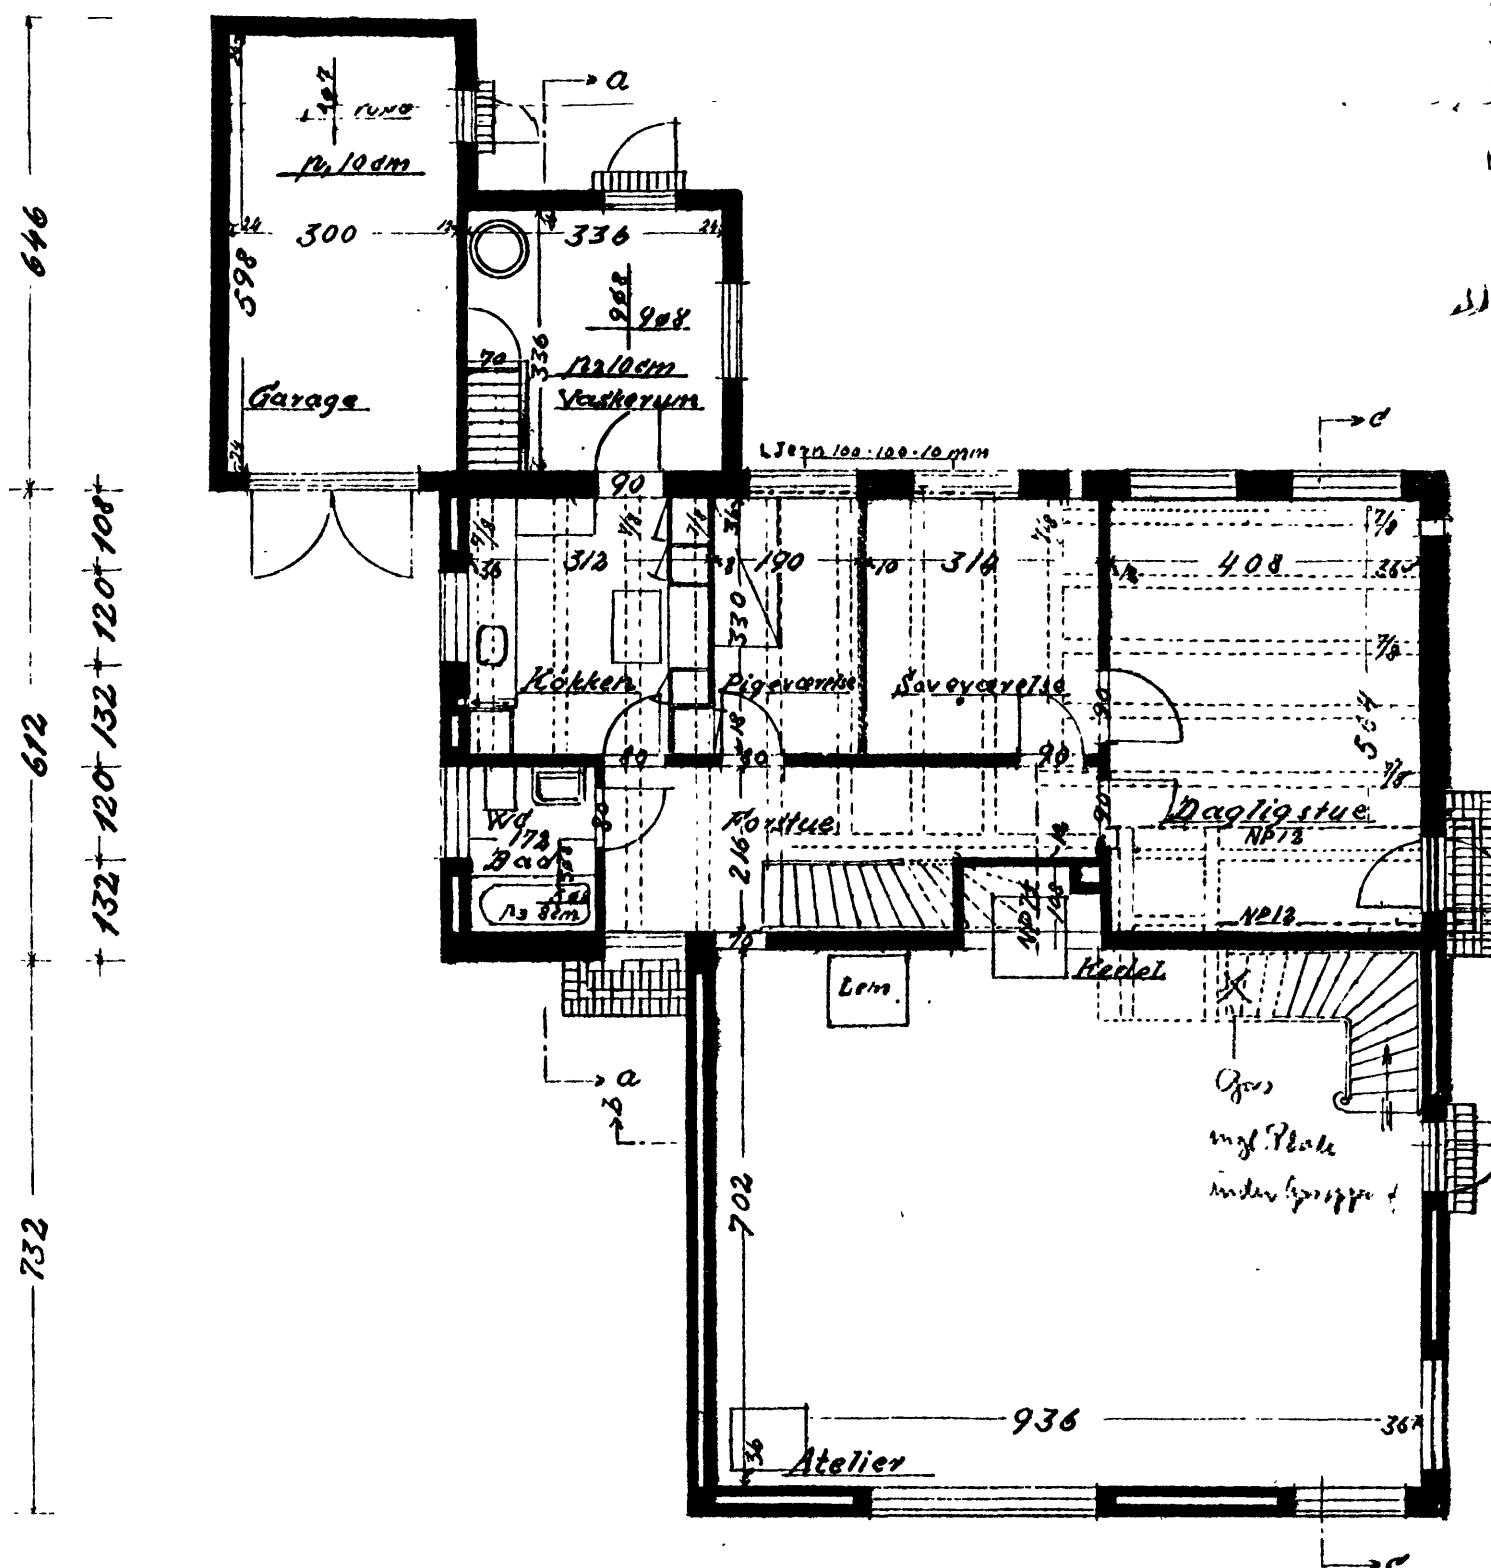


114 228 216 108 240 300 264 100 160
300 324 1008
Stueplan

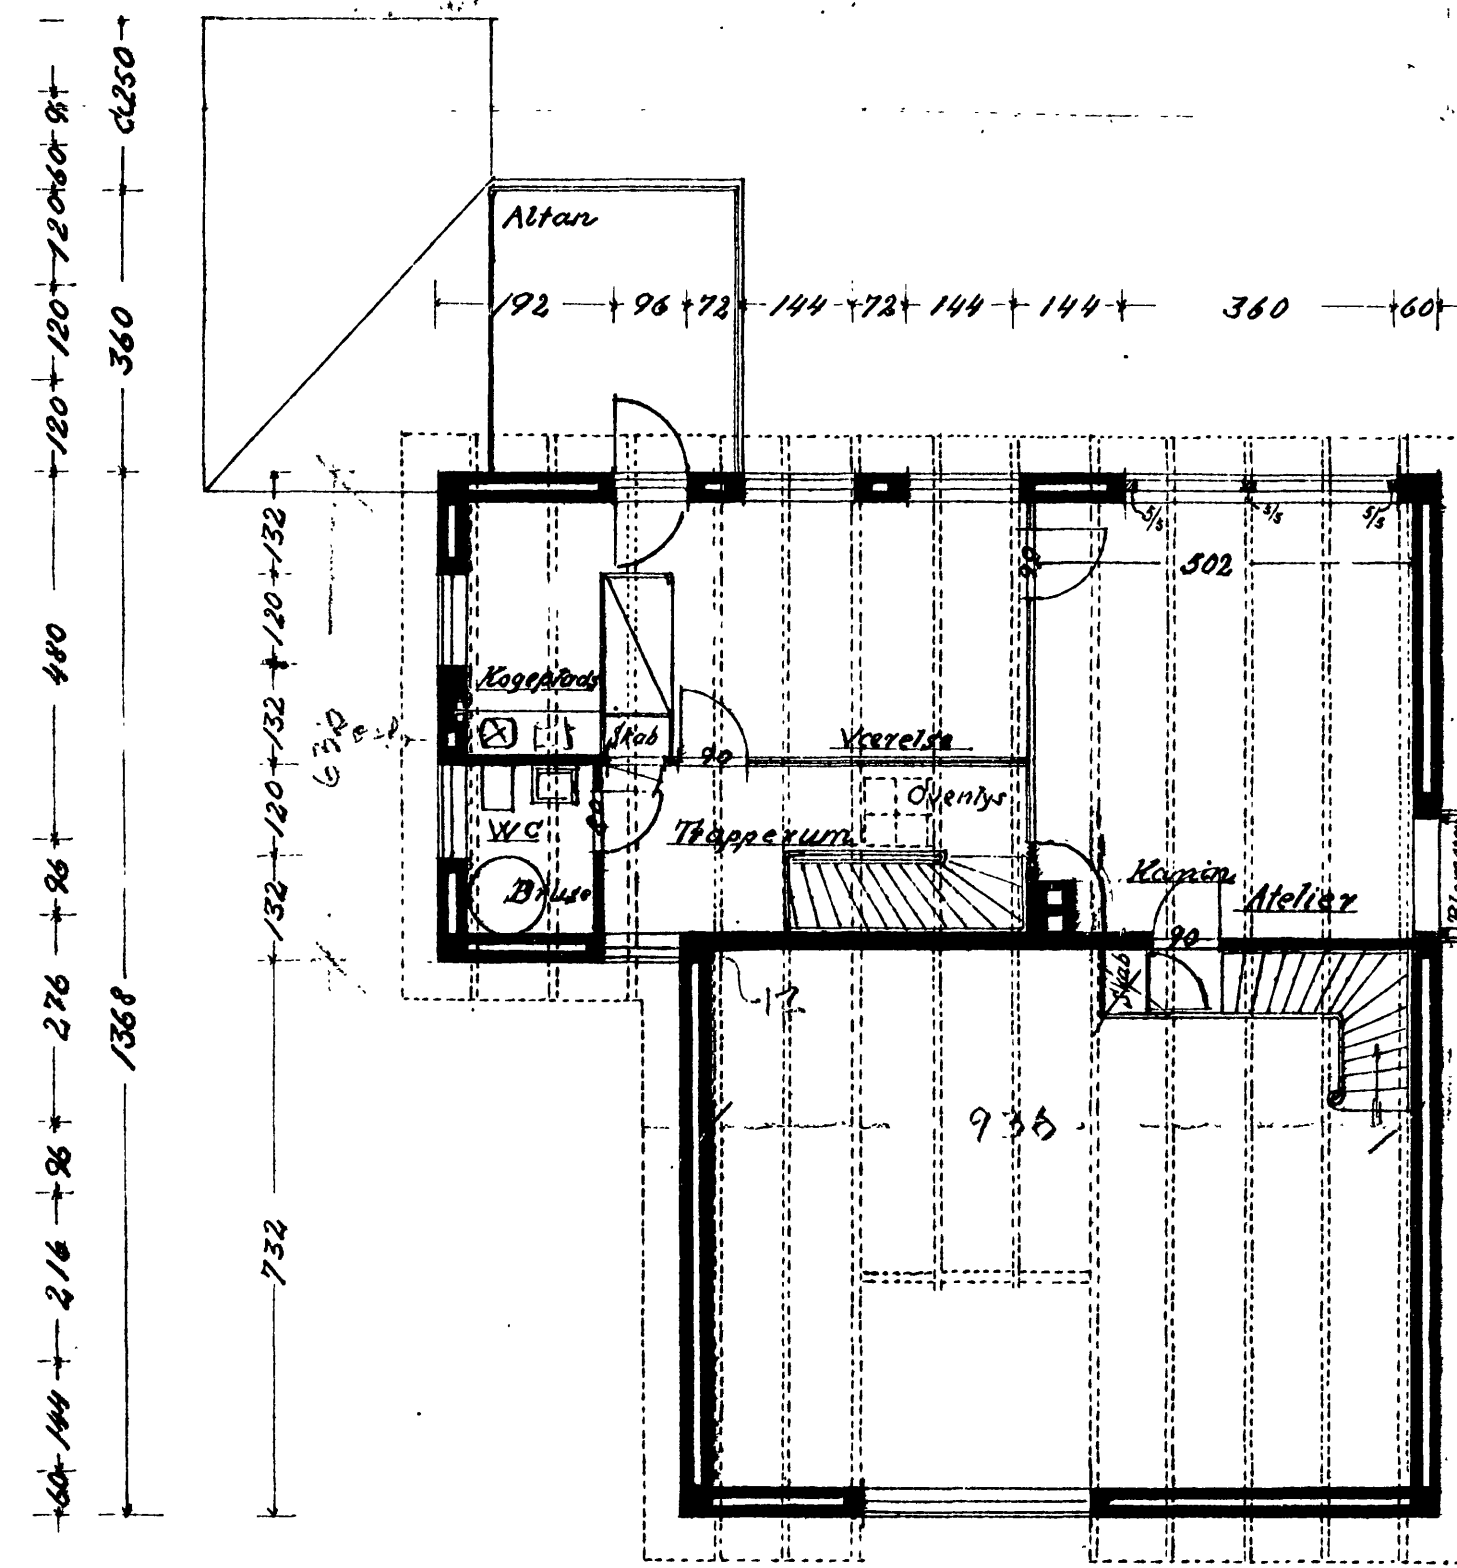


26 108 240 300 468
1337
1ste Salsplan

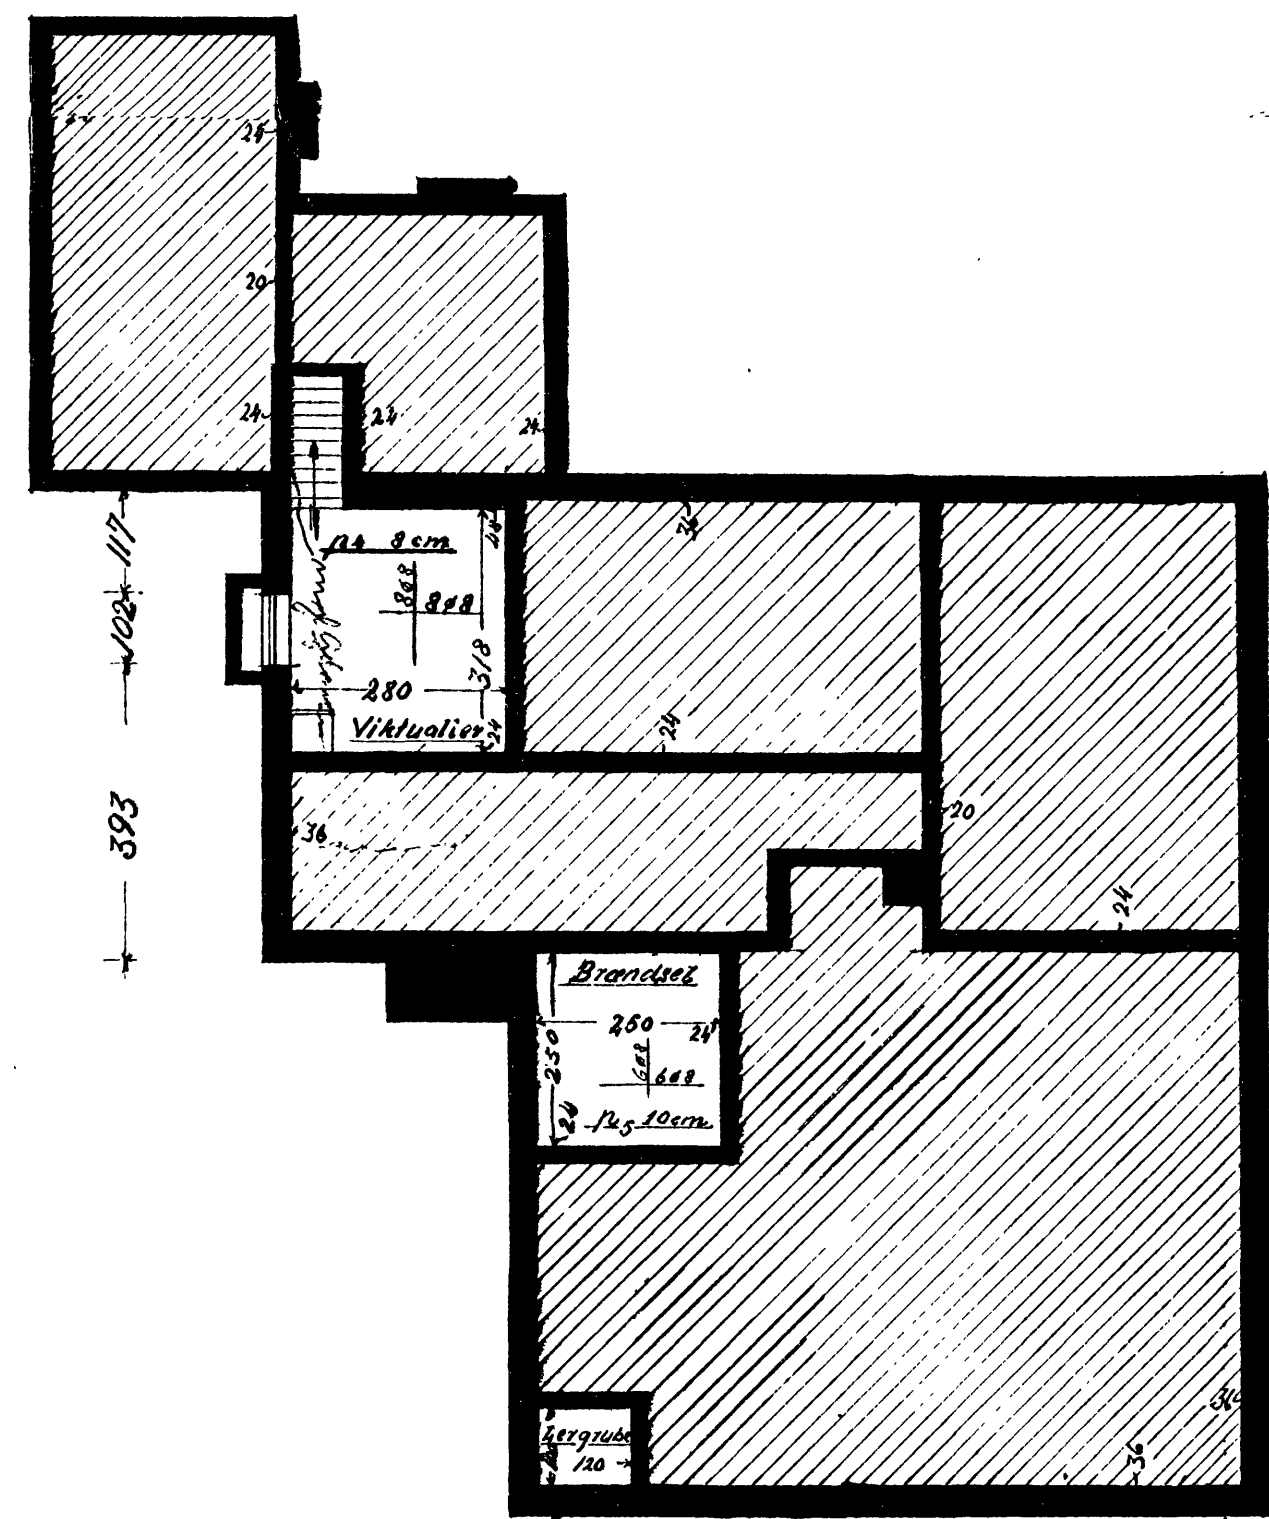

Kølderplan

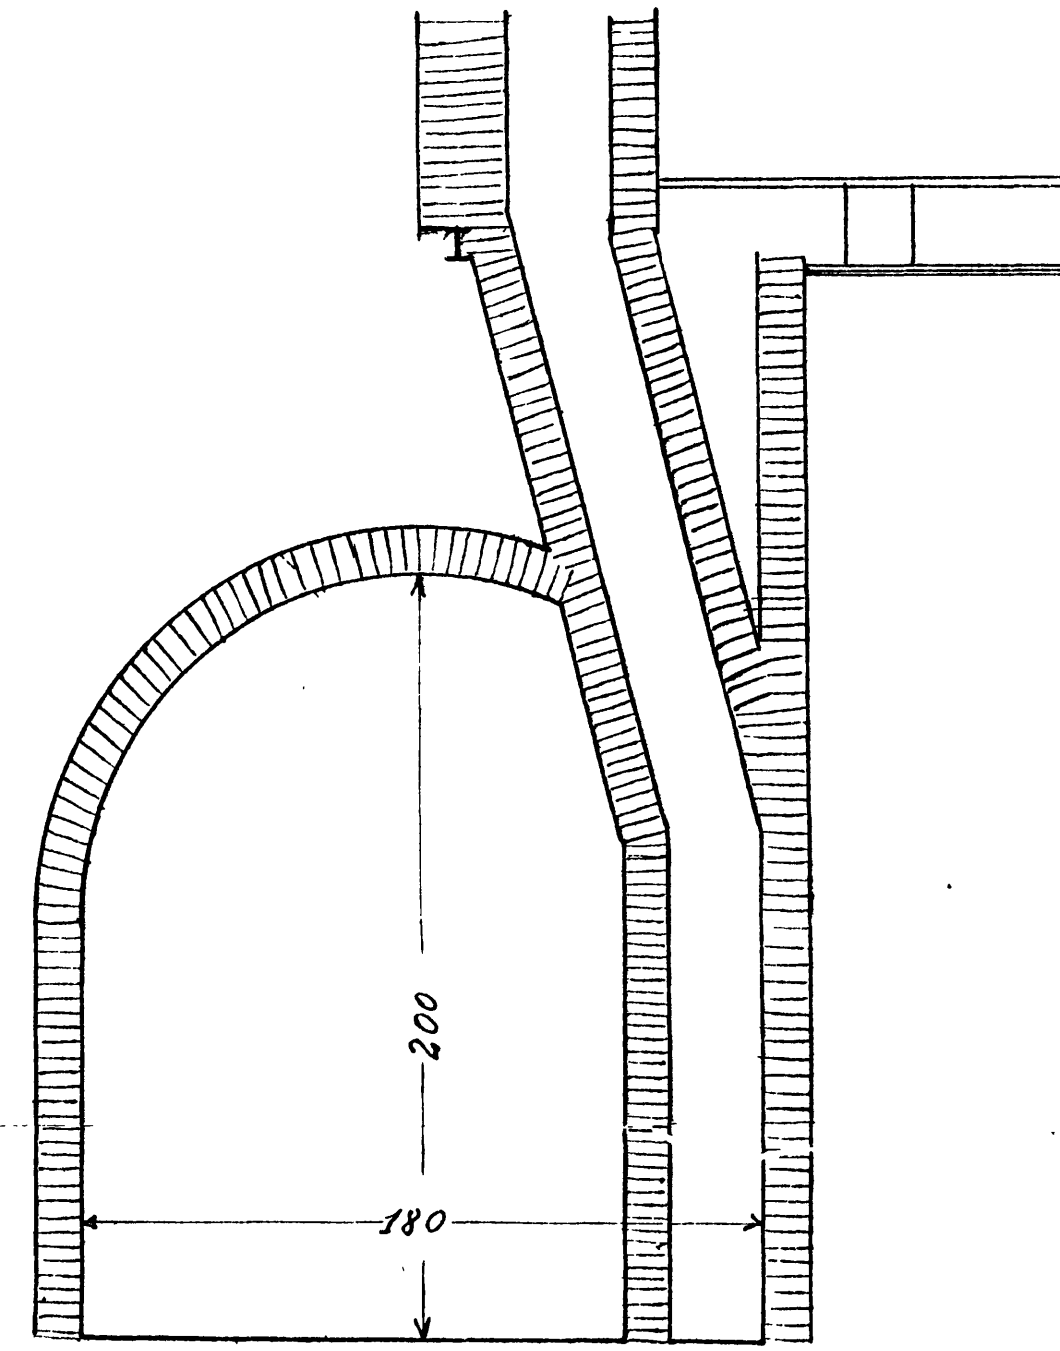

Snit i Kedelniche Maal 1:20

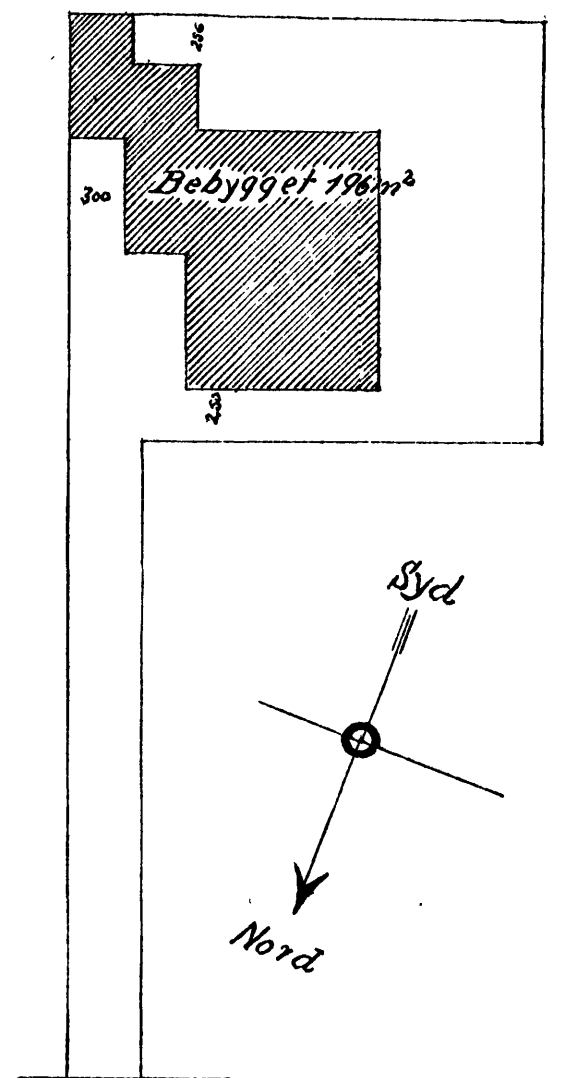


Midt Veg
Situationsplan 1:400



Maal 1:100
0 1 2 3 4 5 6 7 8 9 10 11 12 13 14 15 16 17 18 Meter

Billedhugger Starcke's Hus
Skistegang 120

18019.

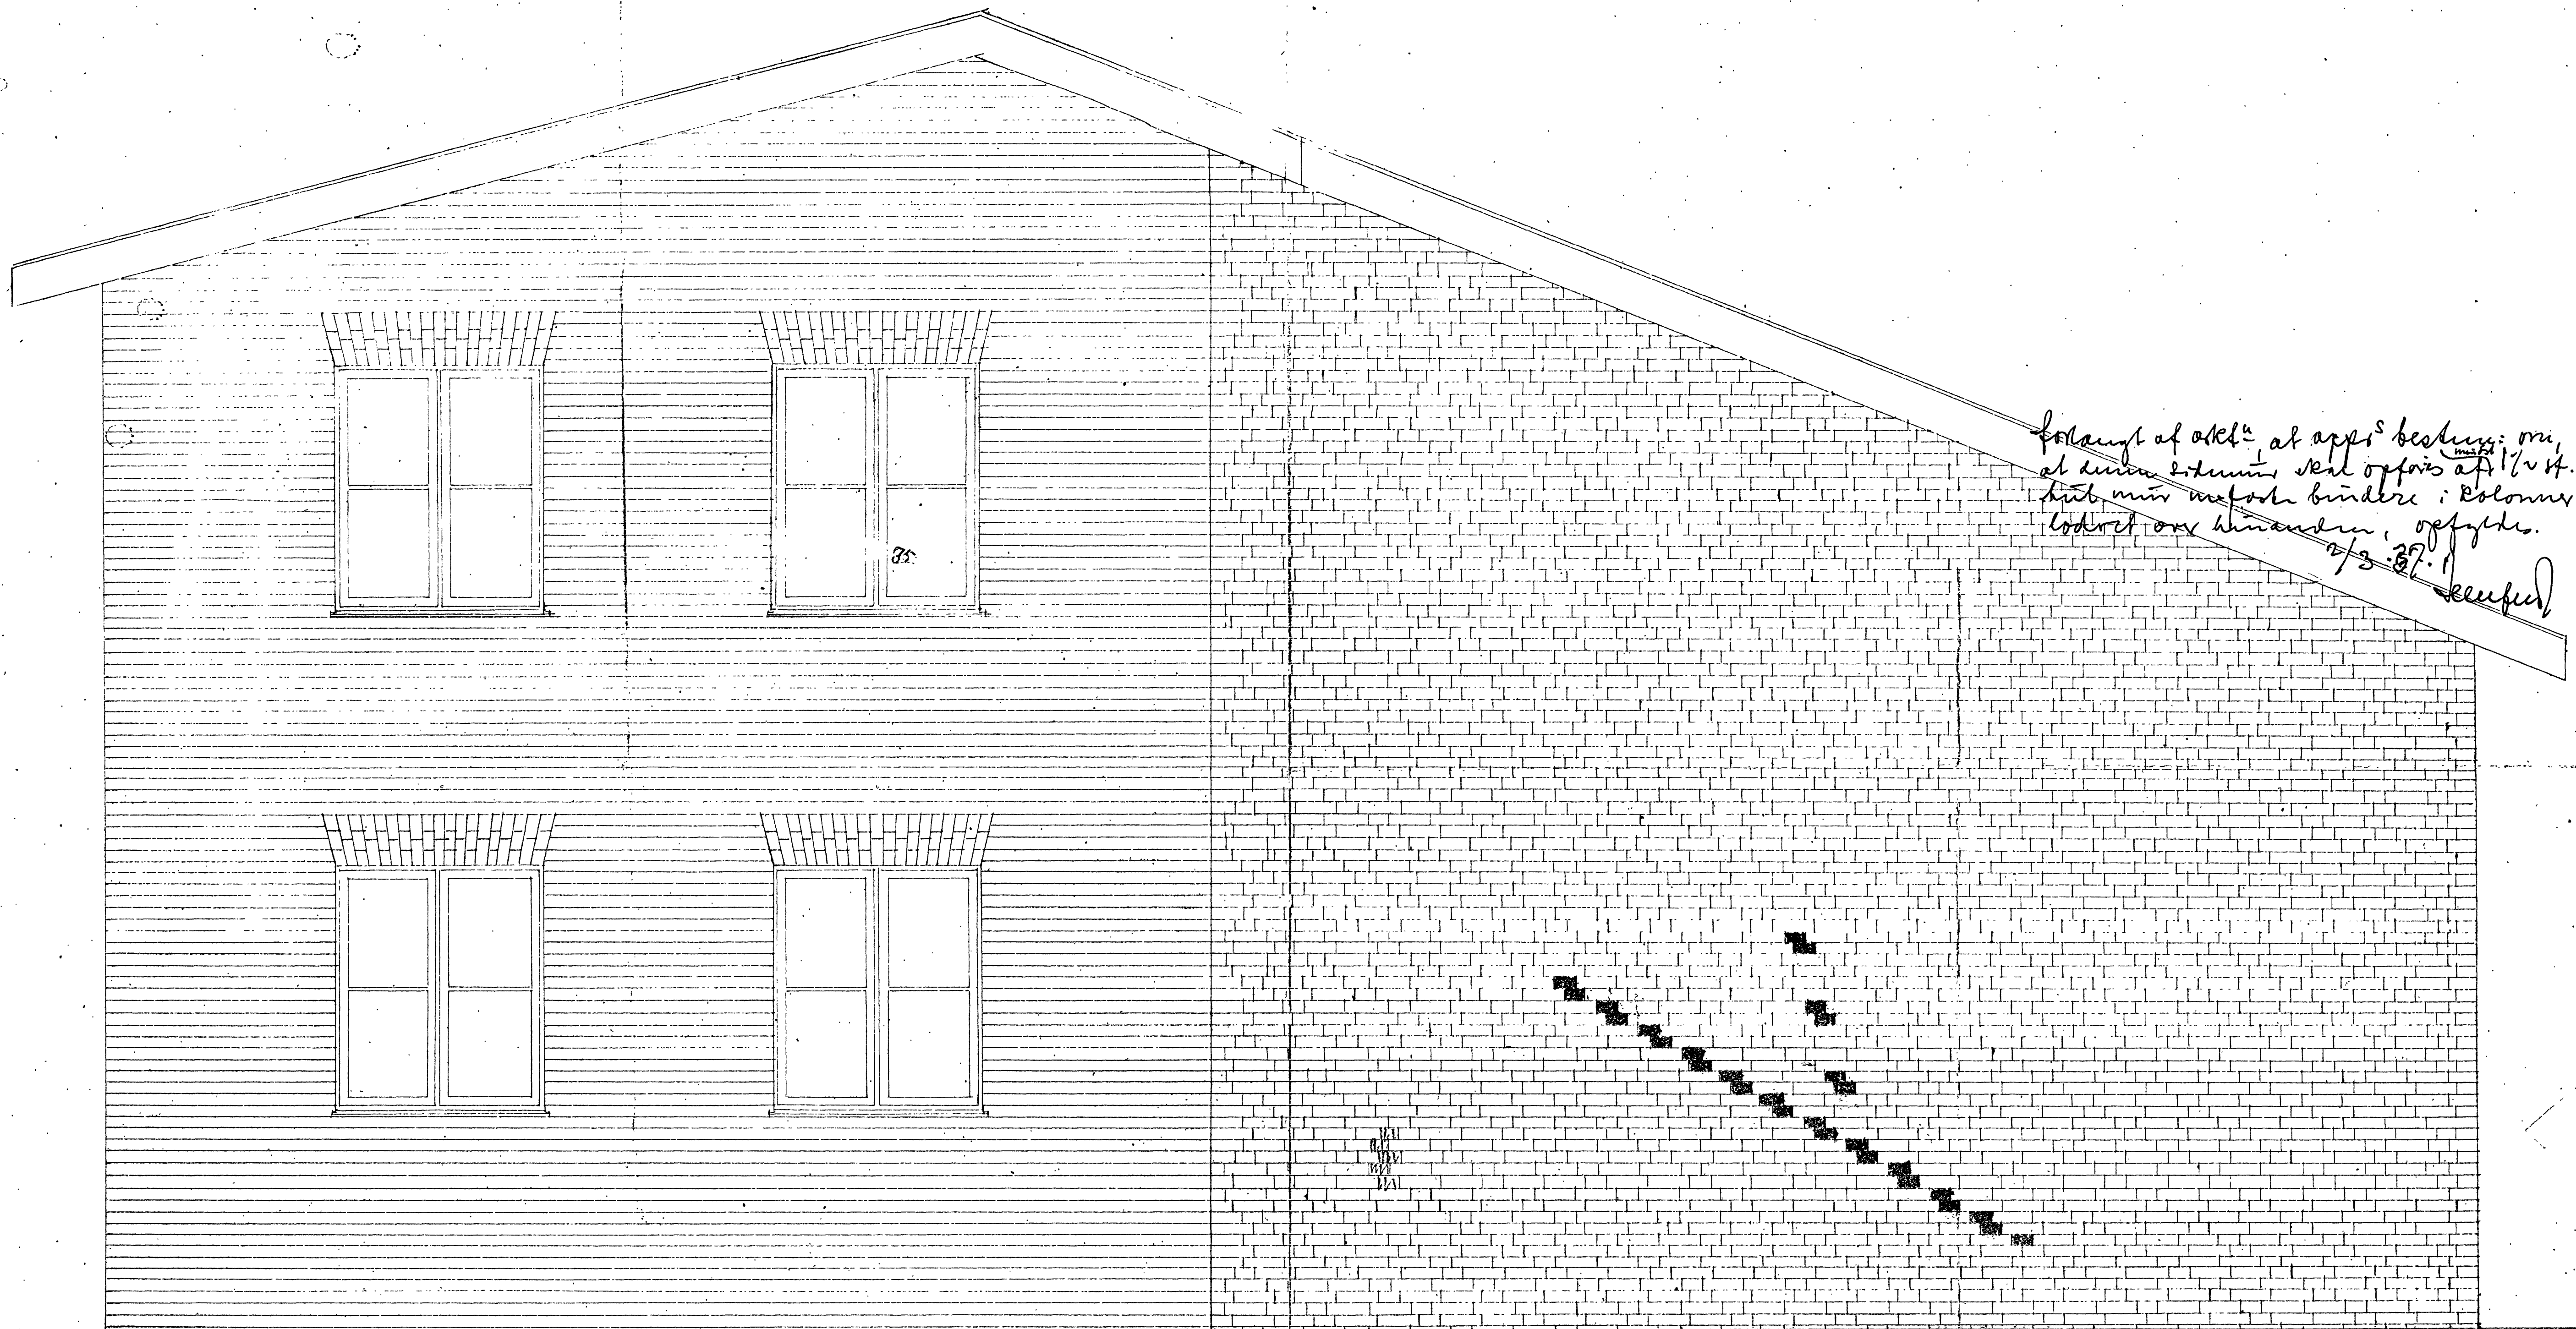

forlangt af ark^t at app^s bestyrelse; om,
at den ^{med} sidstnævnte skal opføres af 1/2 v. st.
hvilke m^{er} m^{er} m^{er} b^{er} b^{er} b^{er} i kolonne
lodret over hinanden, opfyldes.
2/3. 37. 1. skrevet

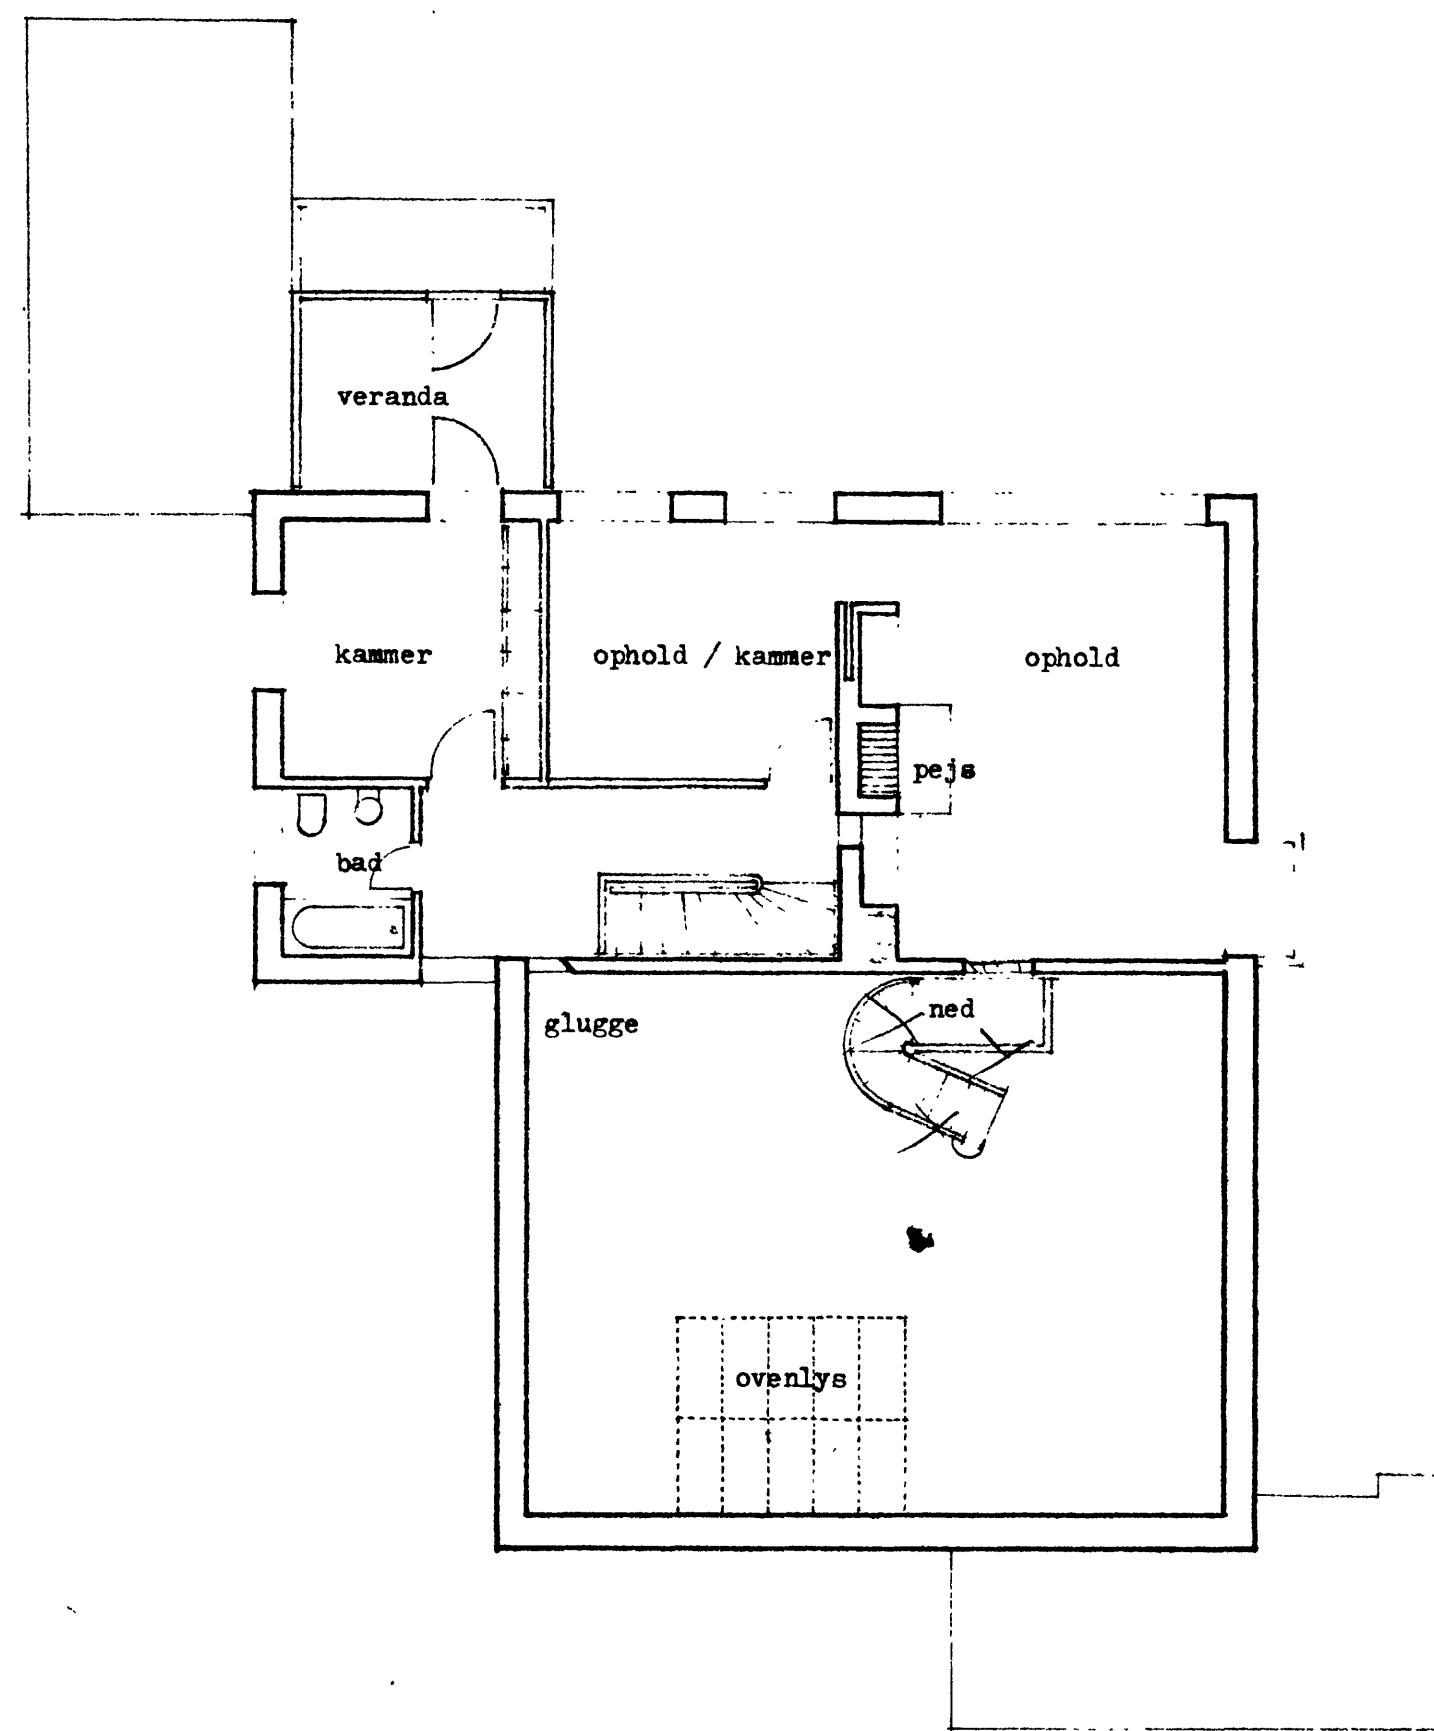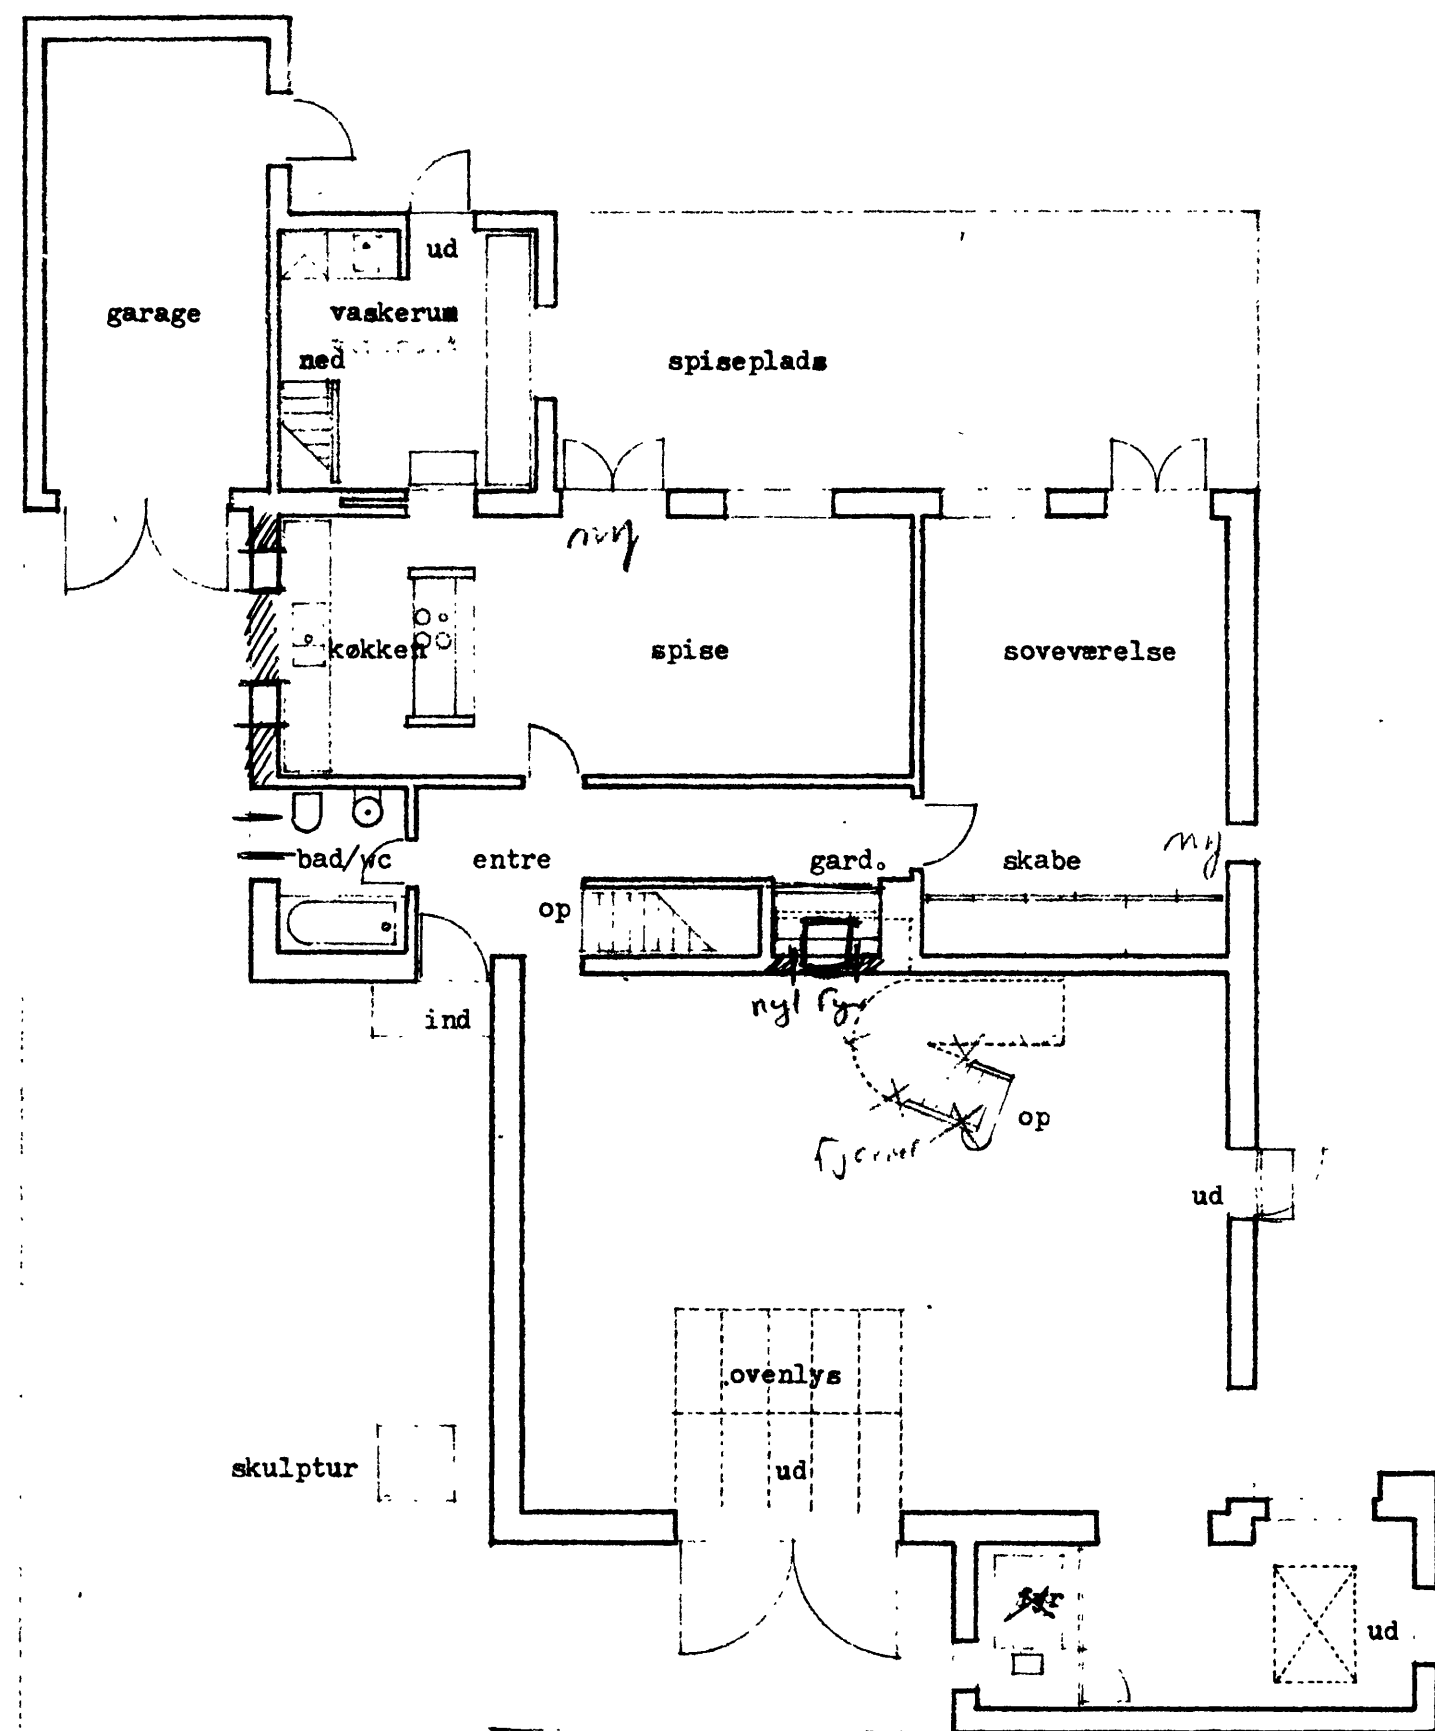

Hører til Byggetilladelse af
13 SEP. 1976
FREDERIKSBERG KOMMUNE
TEKNISK DIREKTORAT

18 AUGUST 1976
I. NR. 975 176
50240

OMBYGNING
DAGMAR OG HENRIK STARCKE'S HUS



JOHAN CRONE TROELS HASNER OG SØREN JUEL / ARKITEKTER

SKINDERGADE 27

1159 KØBENHAVN K / TELEFON 142244

OSCAR ELLINGERSVEJ 11 / MATR NR 6 hi

PLAN I MAAL 1:100 / DATO 25.4.76 / JC

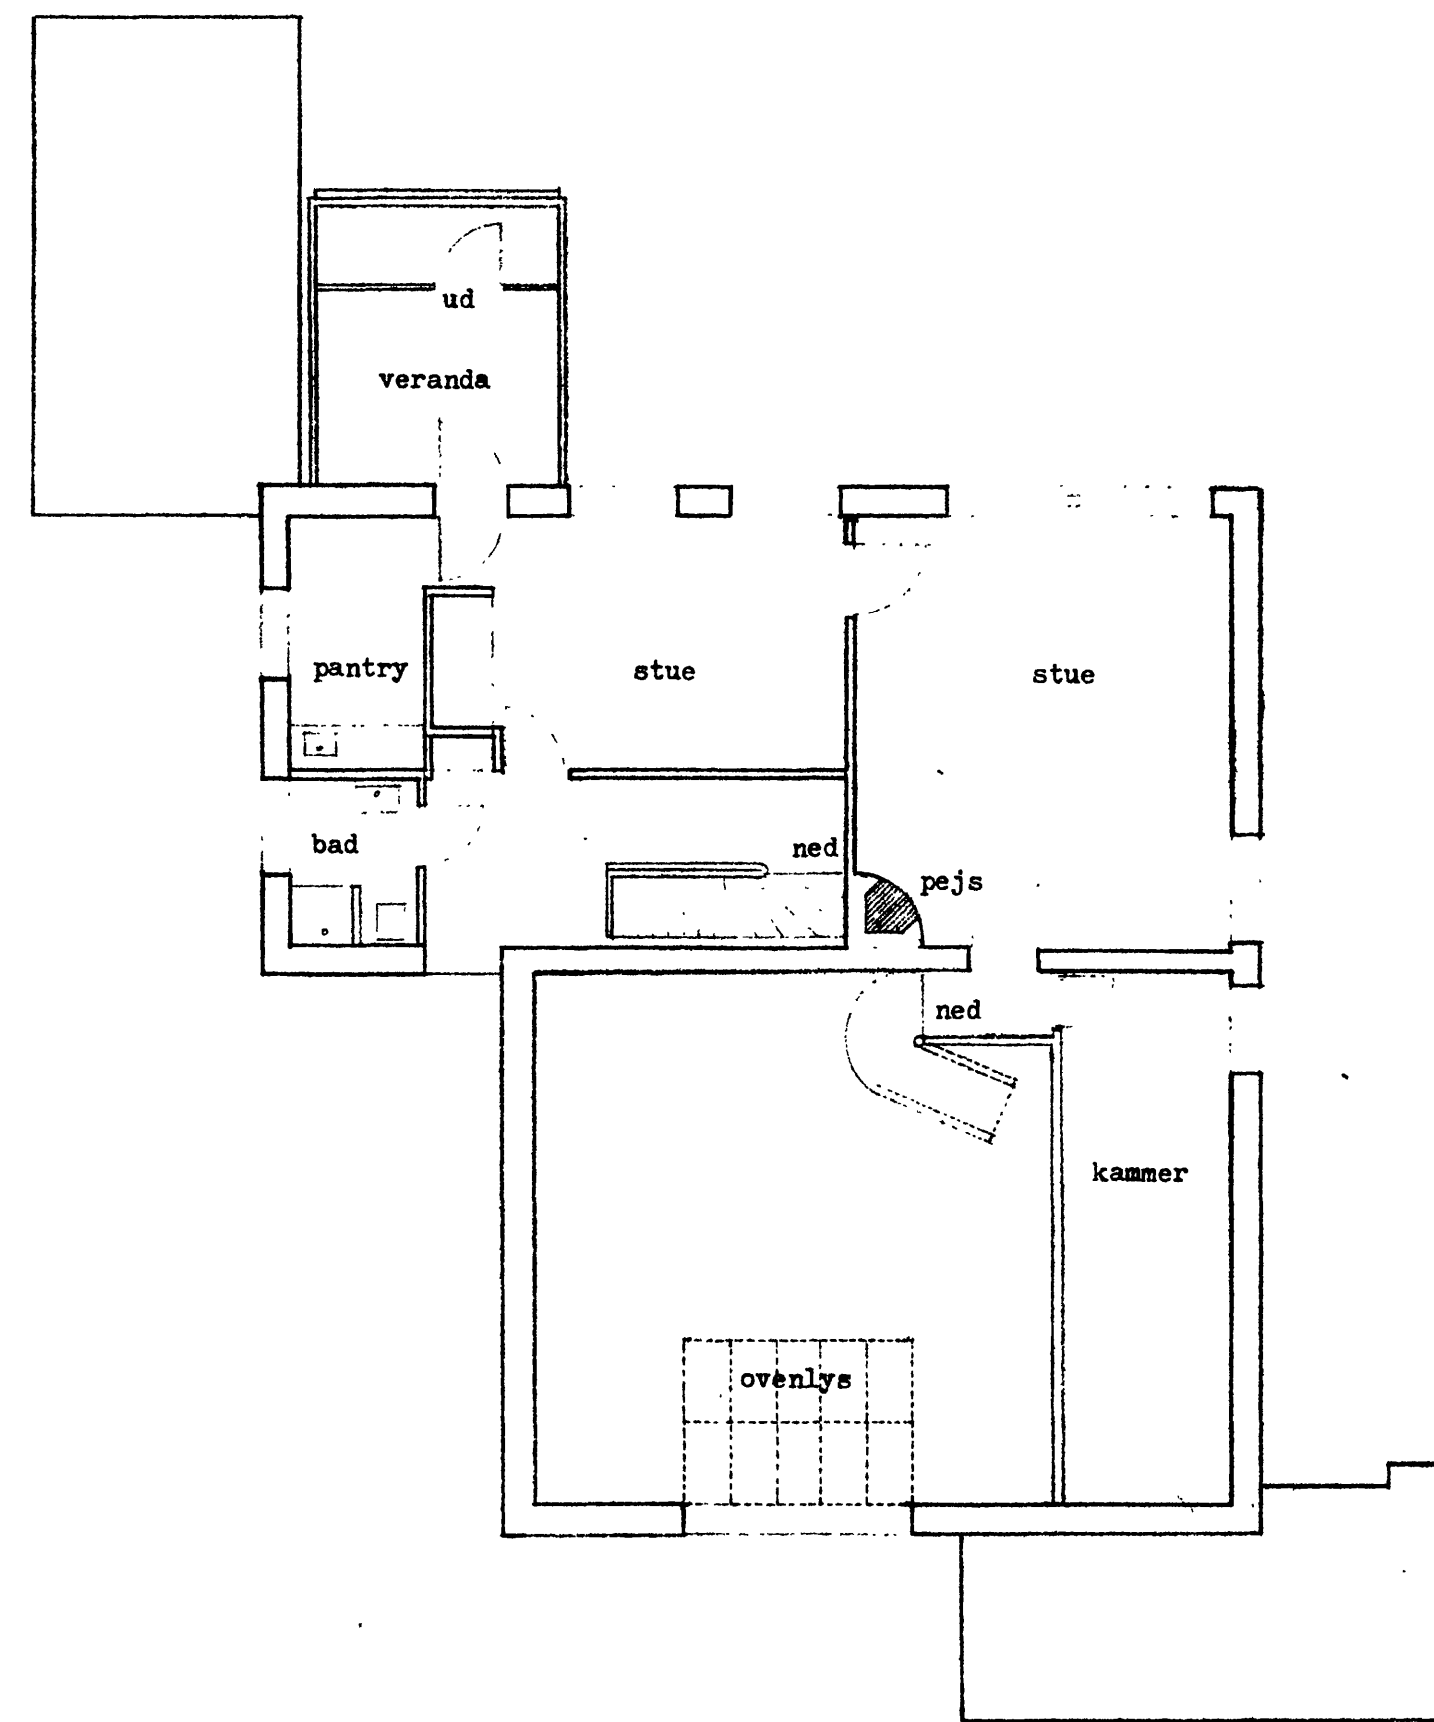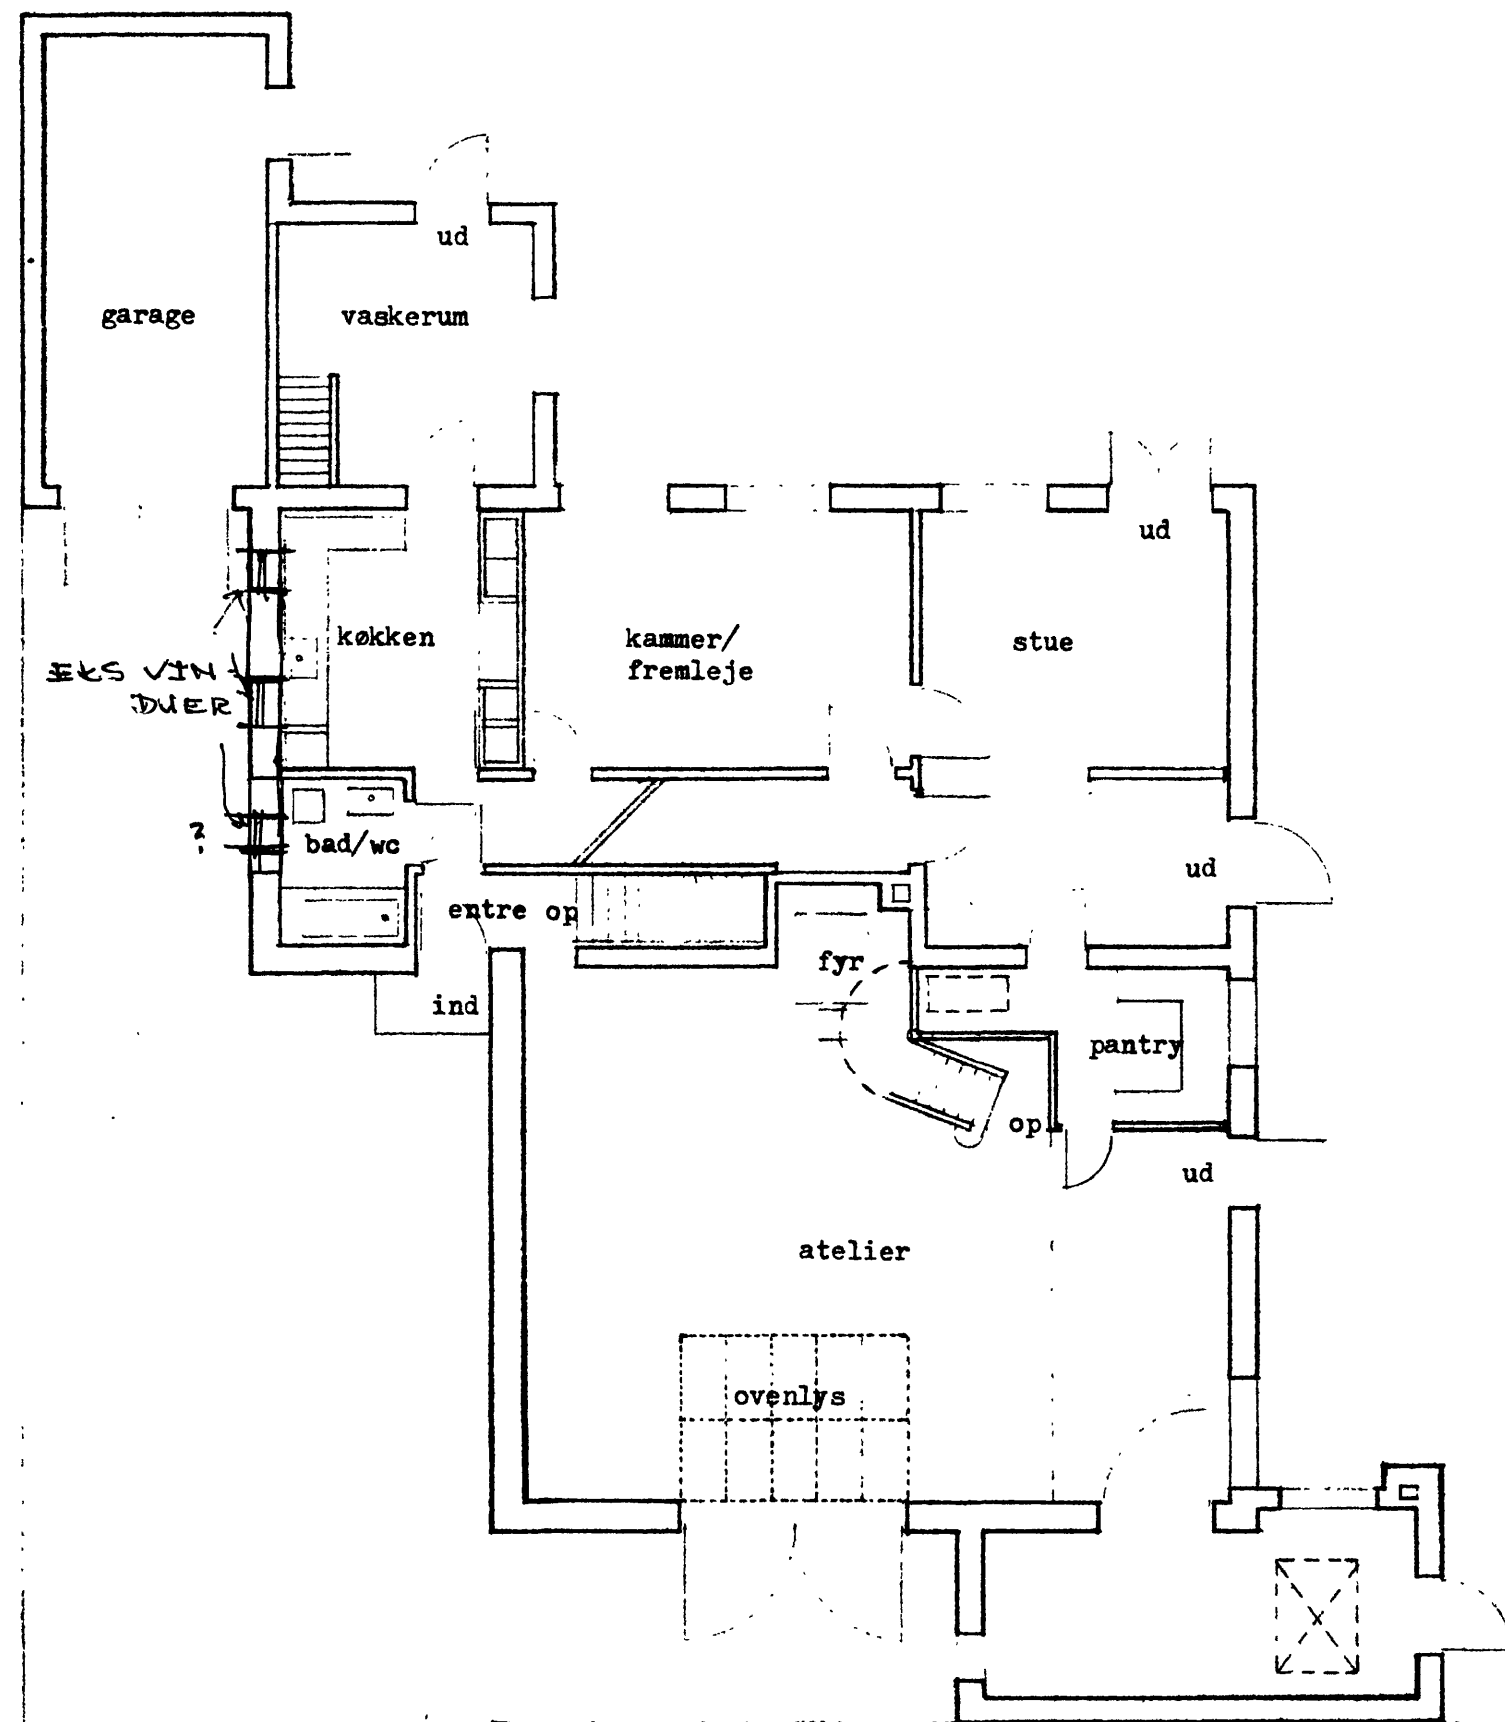

Hører til Byggetilladelse af
13 SEP. 1976
FREDERIKSBERG KOMMUNE
TEKNISK LIRE TORÅT

18 AUGUST 1976

J. NR. 975 876

BILAG 1

JOHAN CRONE TROELS HASNER OG SØREN JUEL / ARKITEKTER



SKINDERGADE 27

1159 KØBENHAVN K / TELEFON 142244

DAGMAR OG HENRIK STARCKE'S HUS

OSCAR ELLINGERSVEJ 11 / MATR NR 6 h1

EKSISTERENDE FORHOLD / MAAL 1:100 / CZ

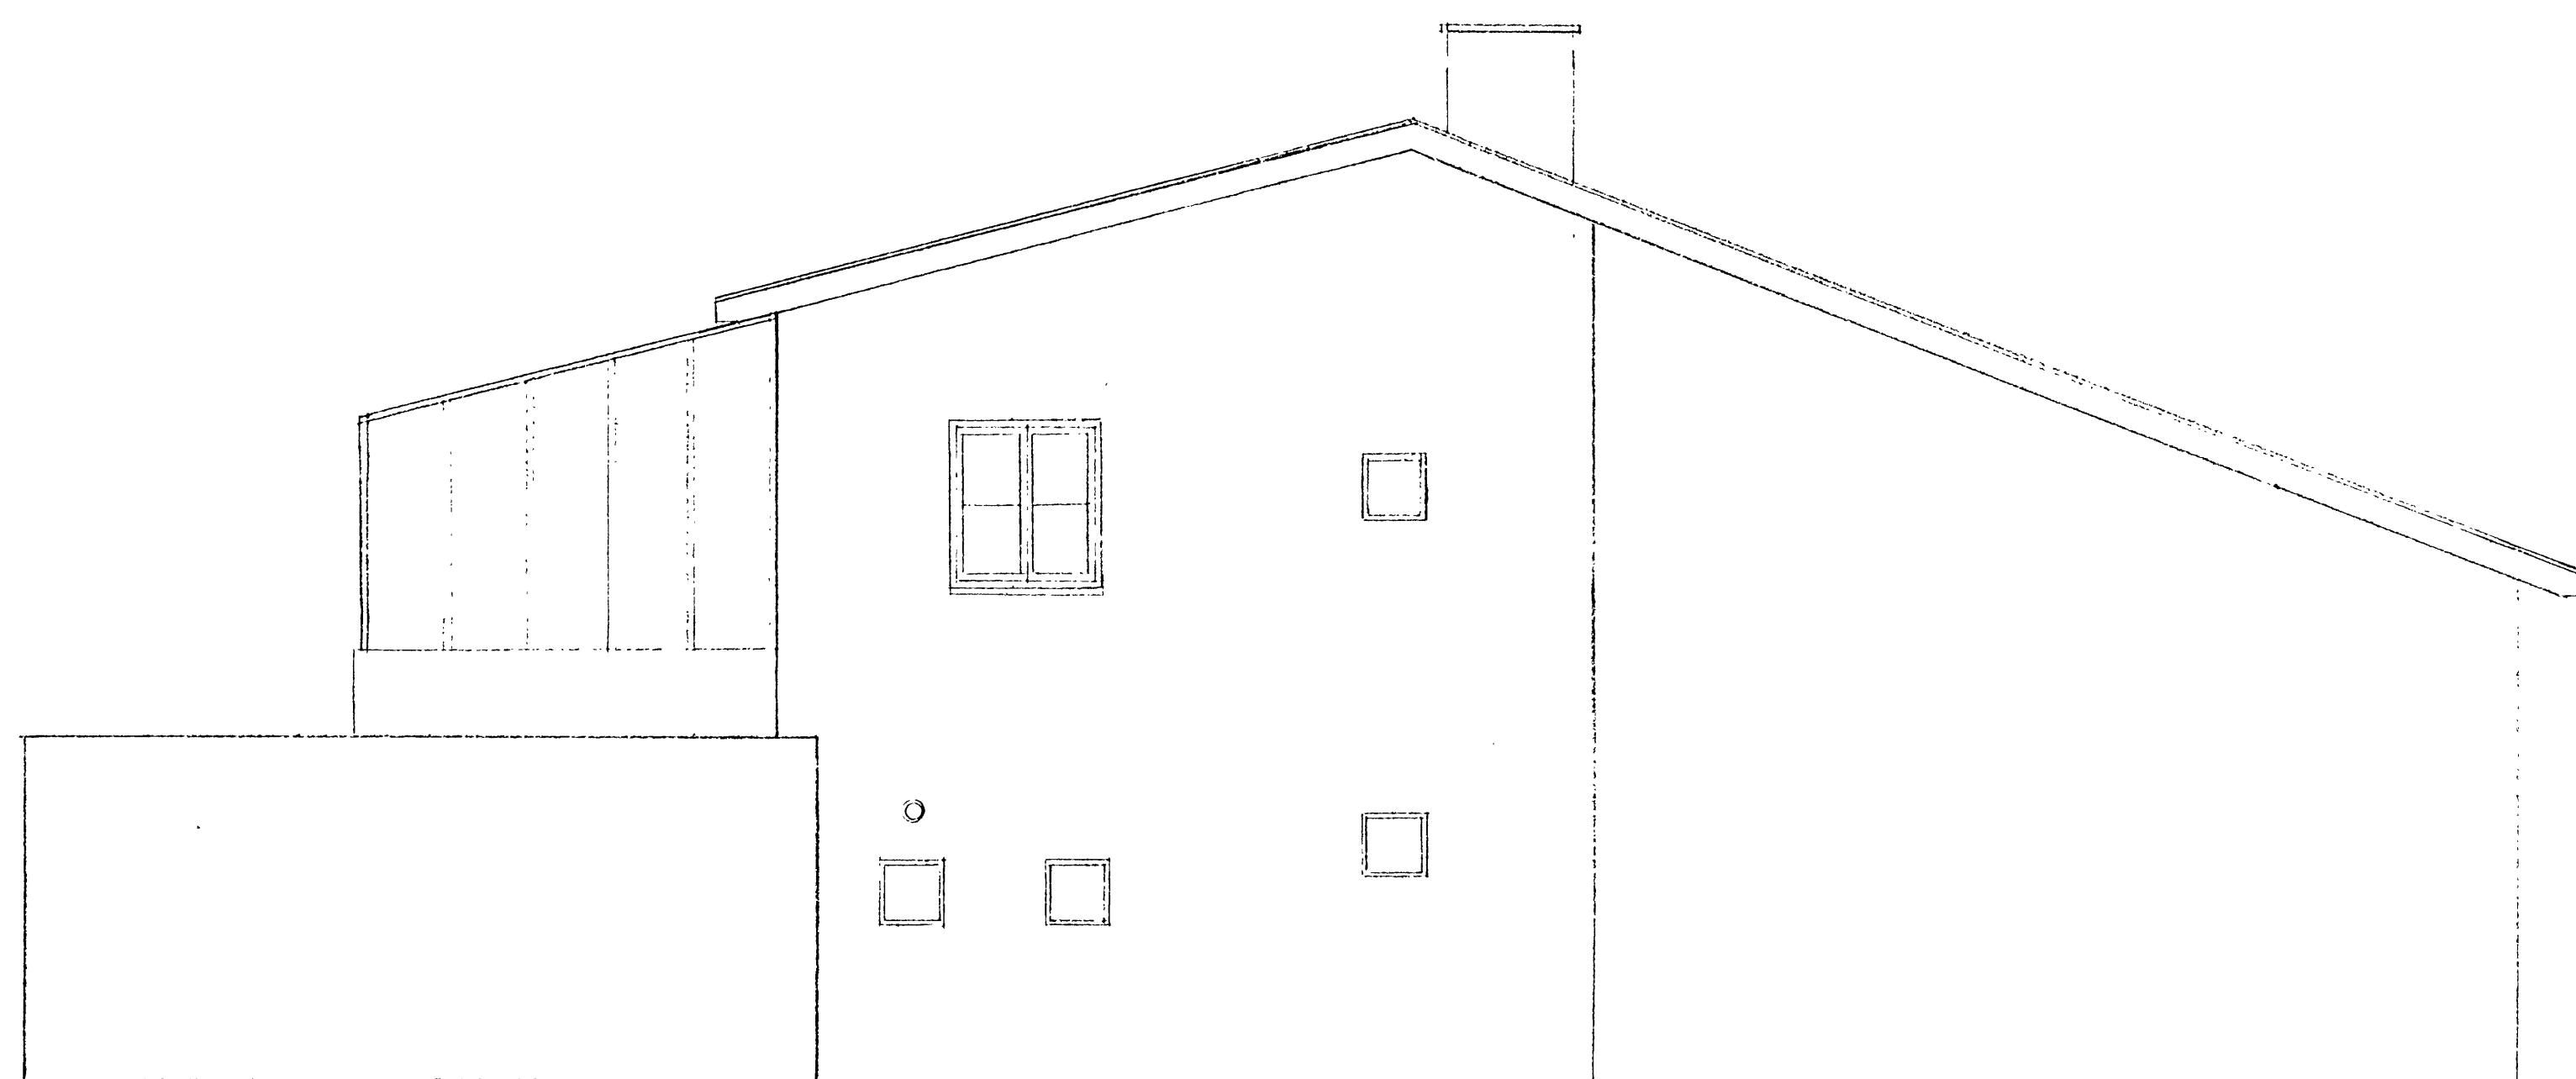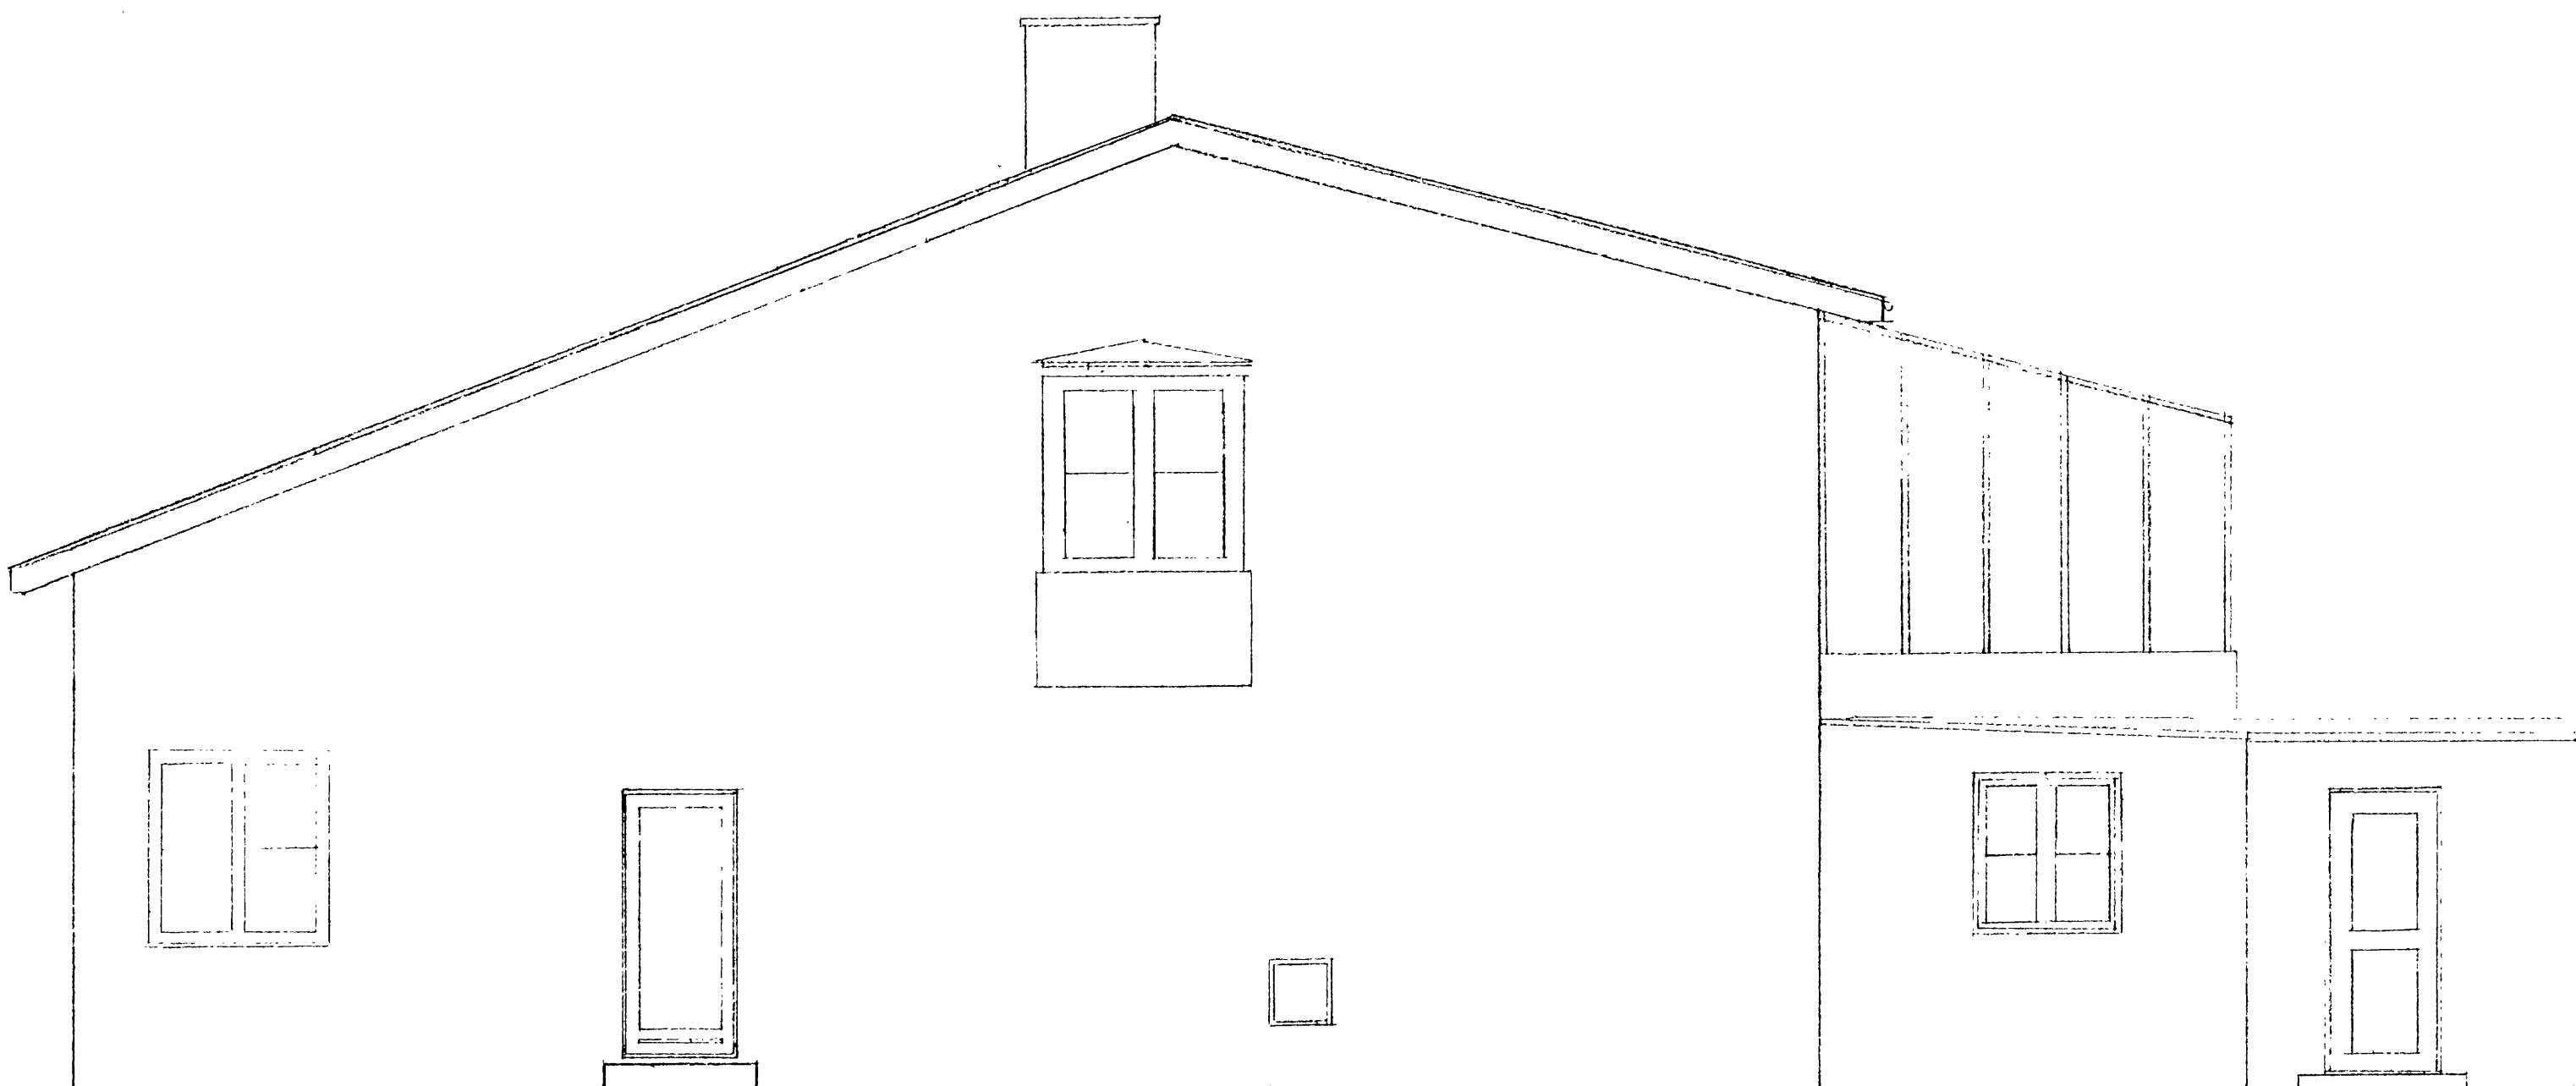



HØRER TIL SKRIVELSE AF
1 - JUN 1977
FREDERIKSBURG KOMMUNE
TEKNIISK DRUKTAK

975 26
Bilag 2

JØHAN CRONE, THOLO HASER OT JØHAN JUEL, ARKITEKTER
SKINDENSTADEN 2

FALSKA OT HENRIK HANSEN HES
OSLO HILFERNUM 11 / NITR NR 6 HILFERNUM 11

FAC DER ENER OVNING / NIT 1450 / 00 / RETTET: 1.1.77
1450 KOENHUN 3 / NITR 160 / 14204

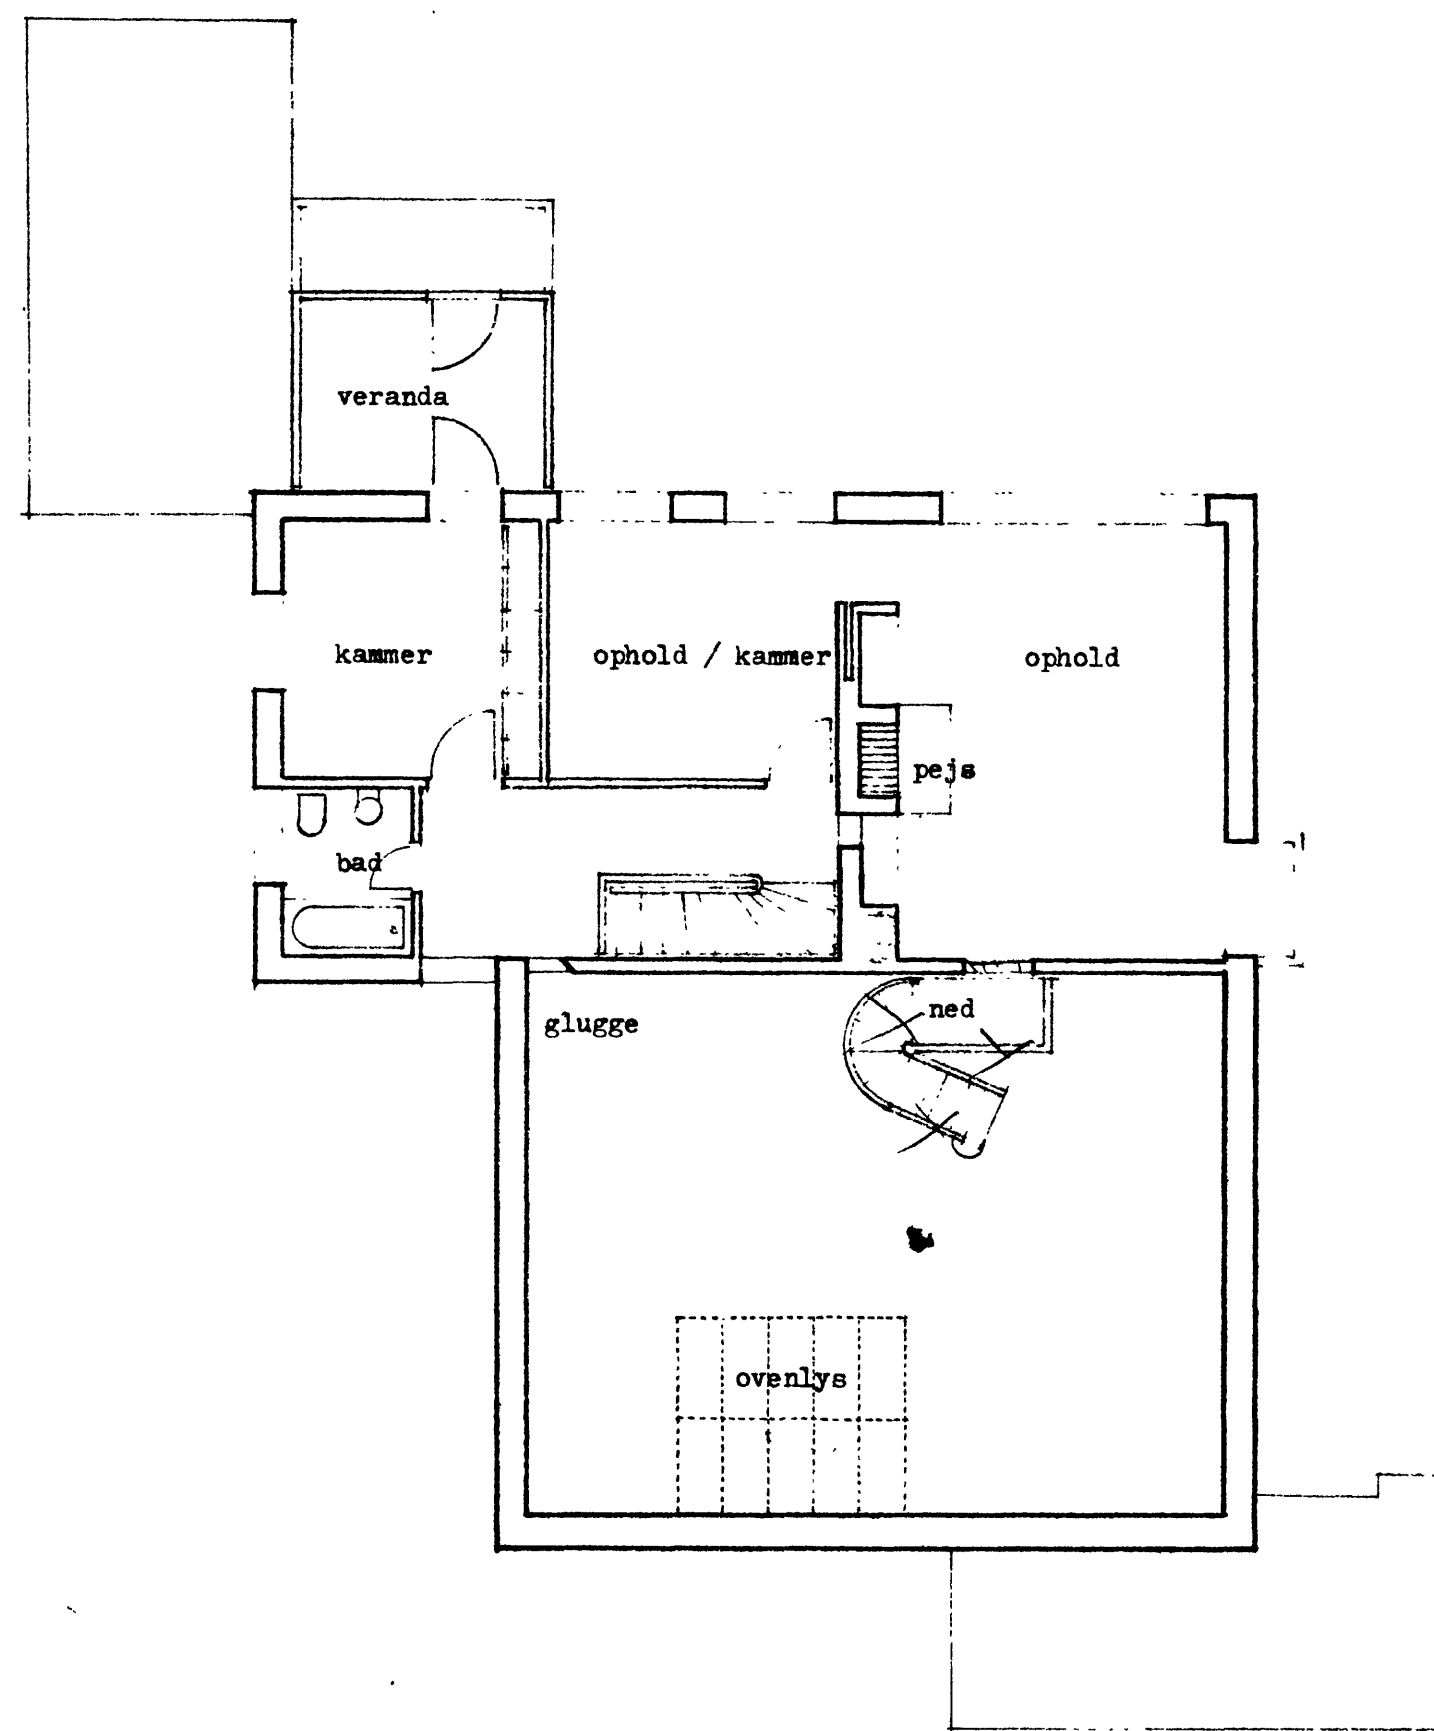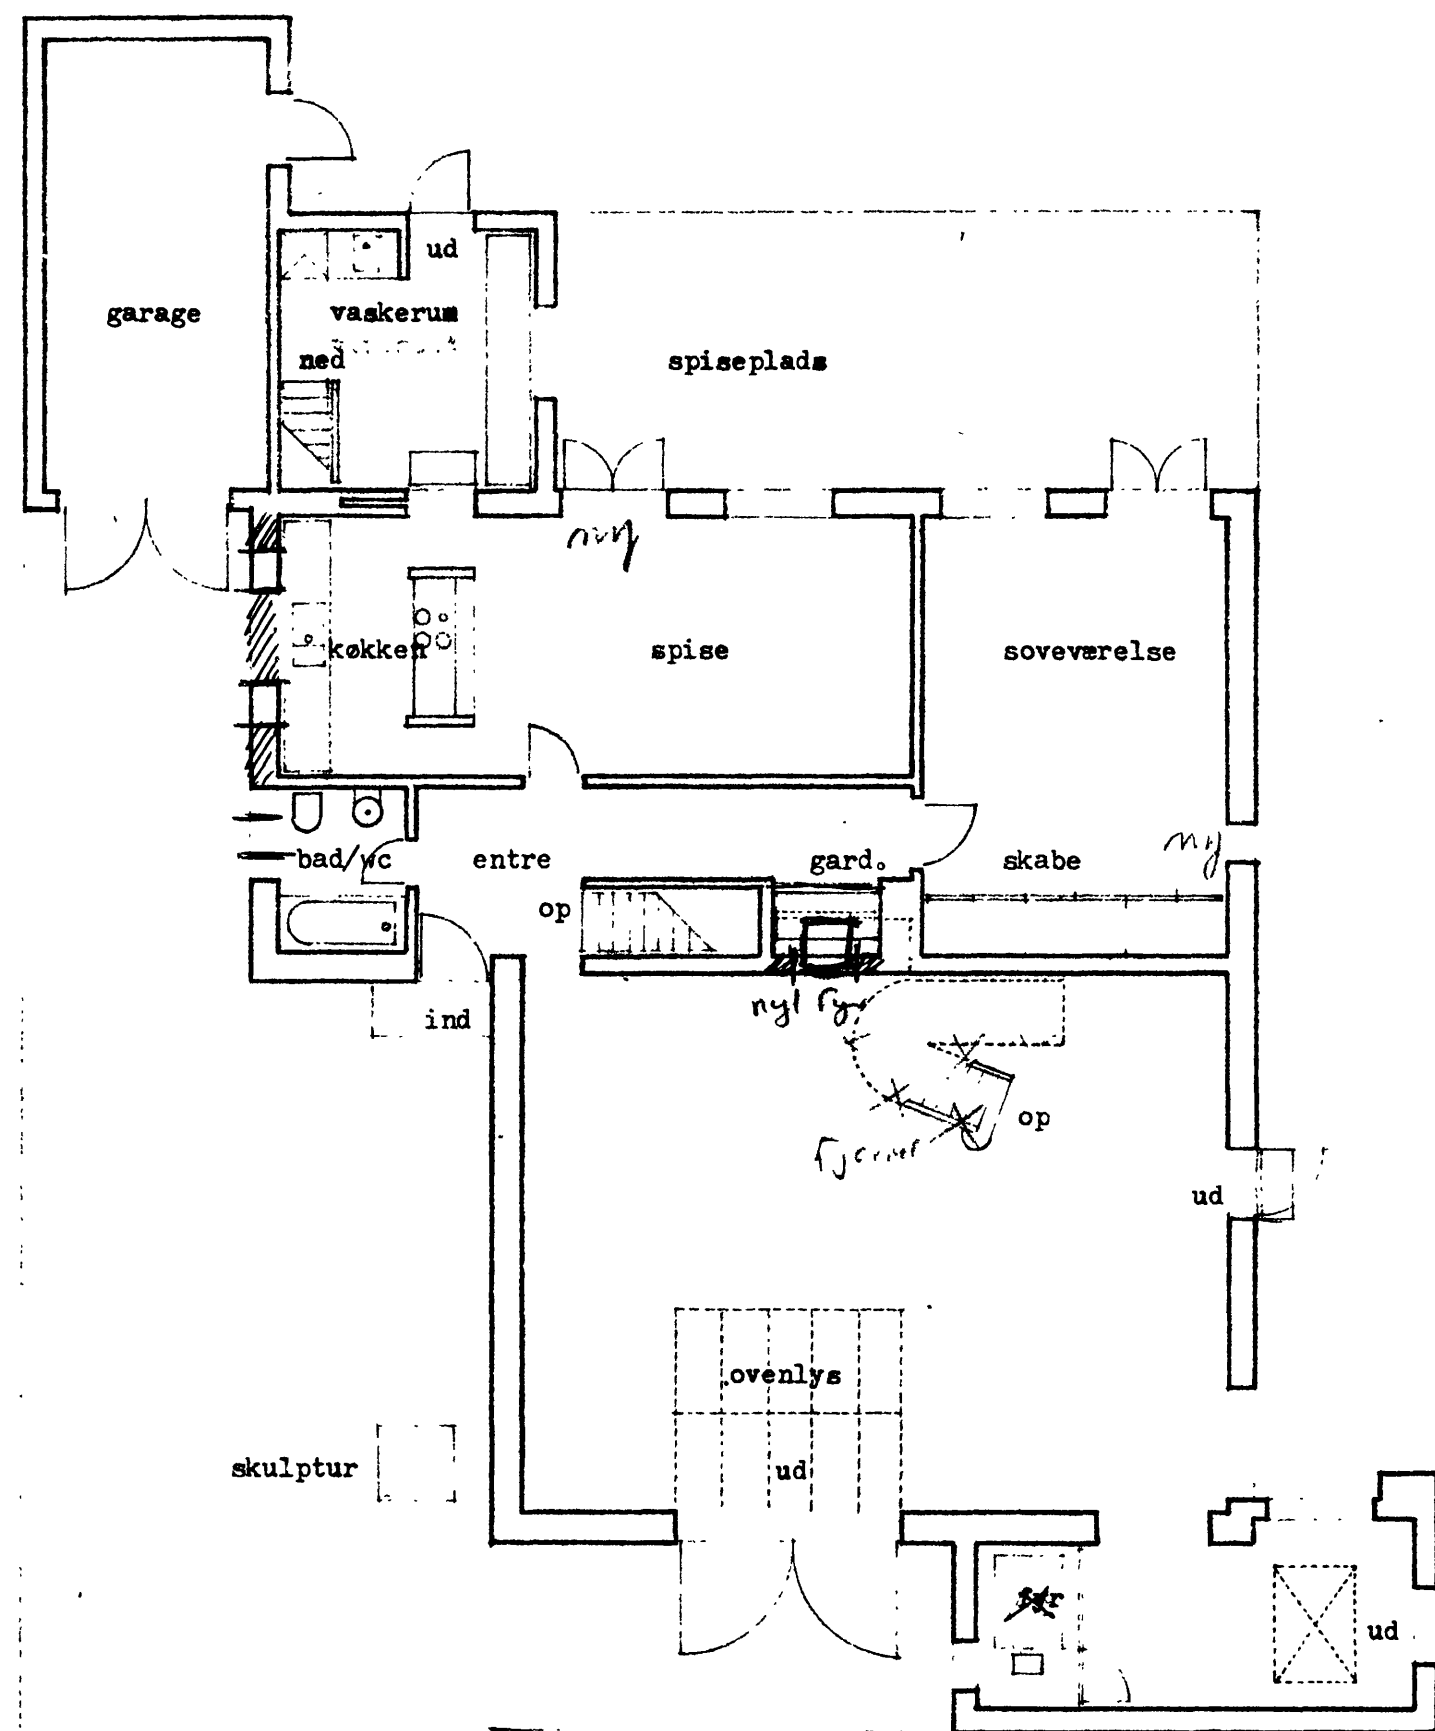

Hører til Byggetilladelse af
13 SEP. 1976
FREDERIKSBERG KOM. M. NE
TEKNISK DIREKTORAT

18 AUGUST 1976
I. NR. 975 176
50240

OMBYGNING
DAGMAR OG HENRIK STARCKE'S HUS



JOHAN CRONE TROELS HASNER OG SØREN JUEL / ARKITEKTER

SKINDERGADE 27

1159 KØBENHAVN K / TELEFON 142244

OSCAR ELLINGERSVEJ 11 / MATR NR 6 hi

PLAN I MAAL 1:100 / DATO 25.4.76 / JC

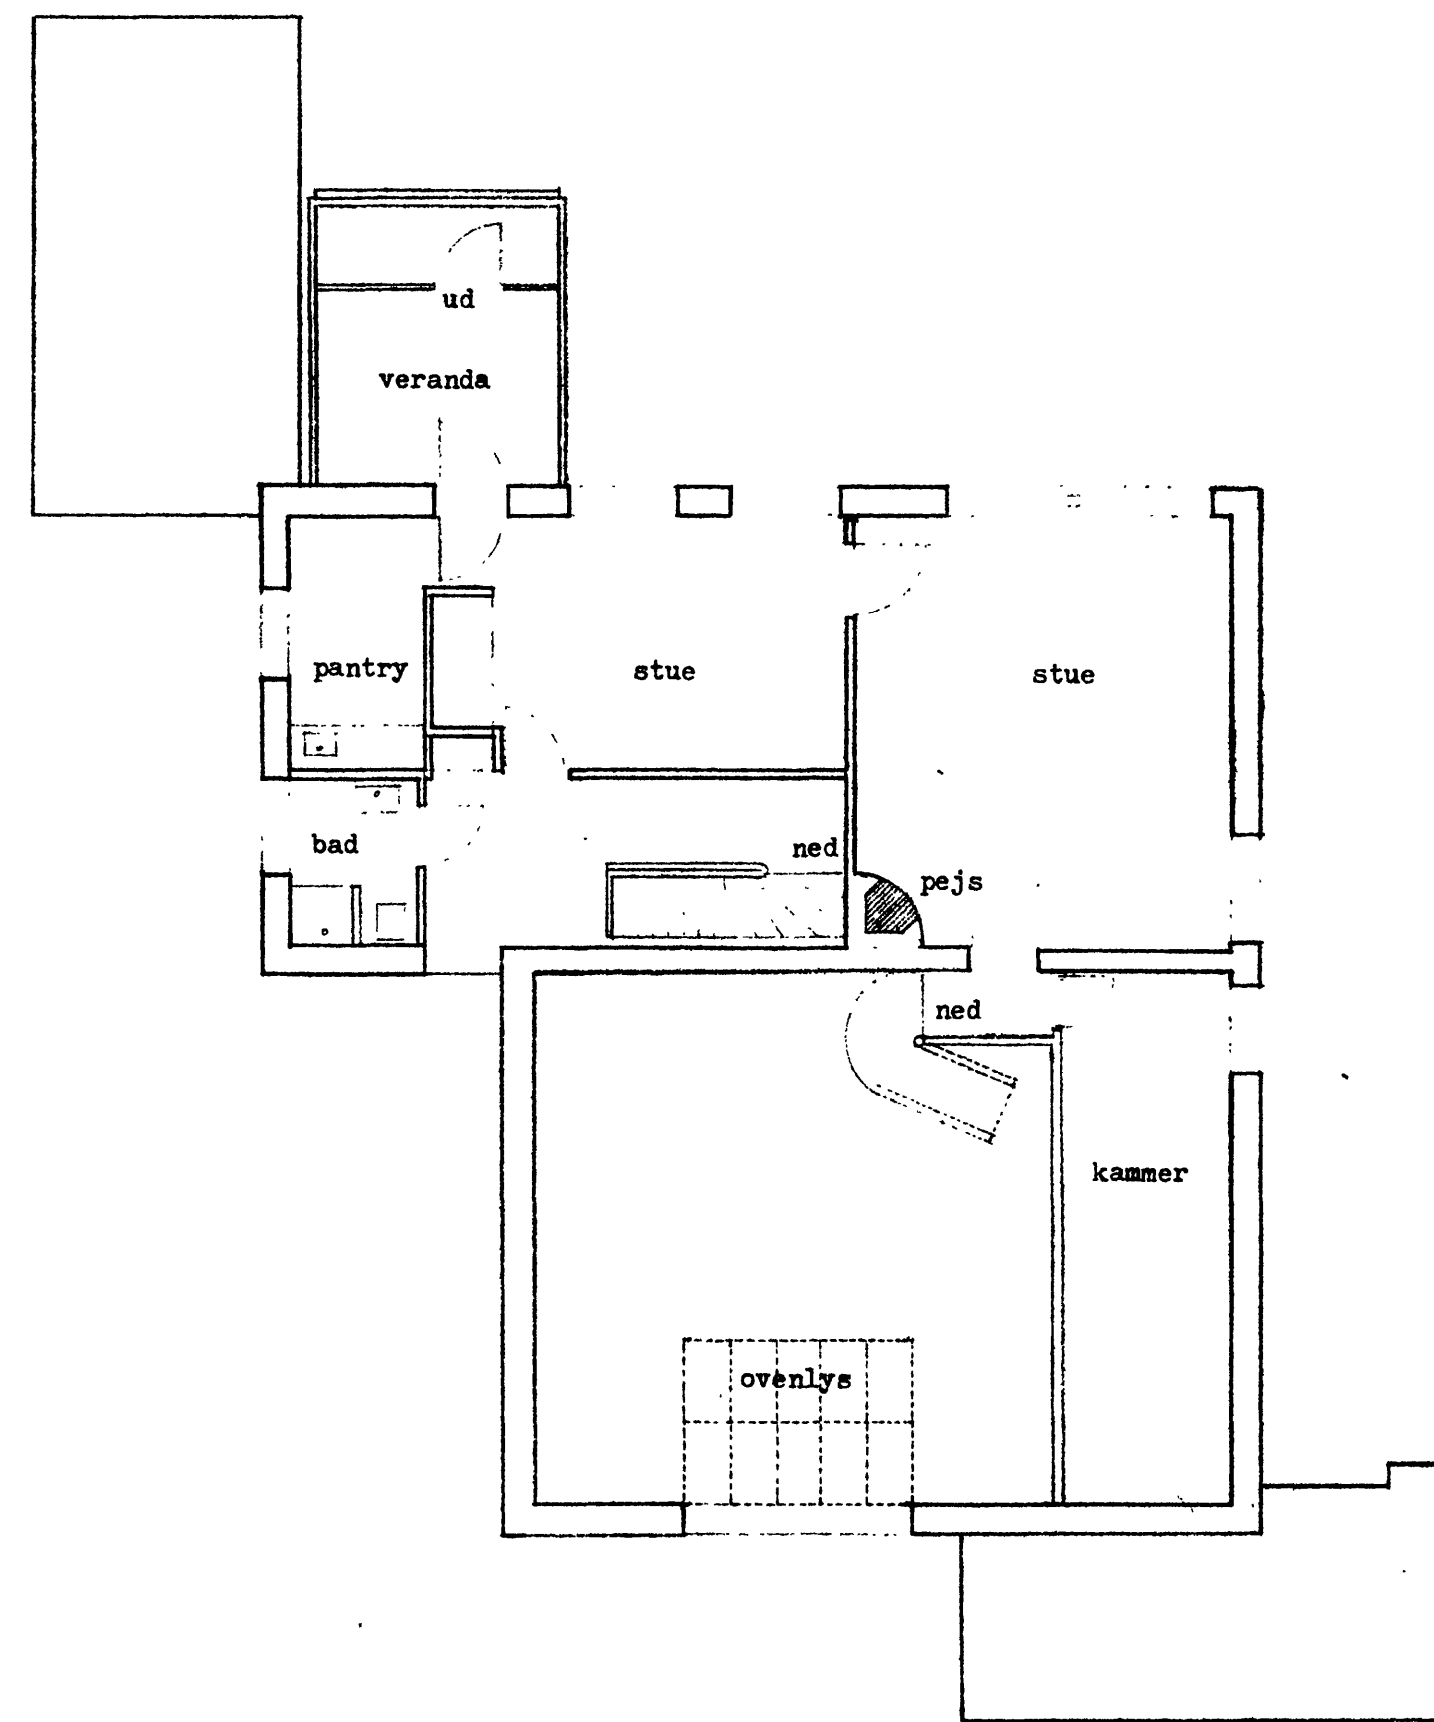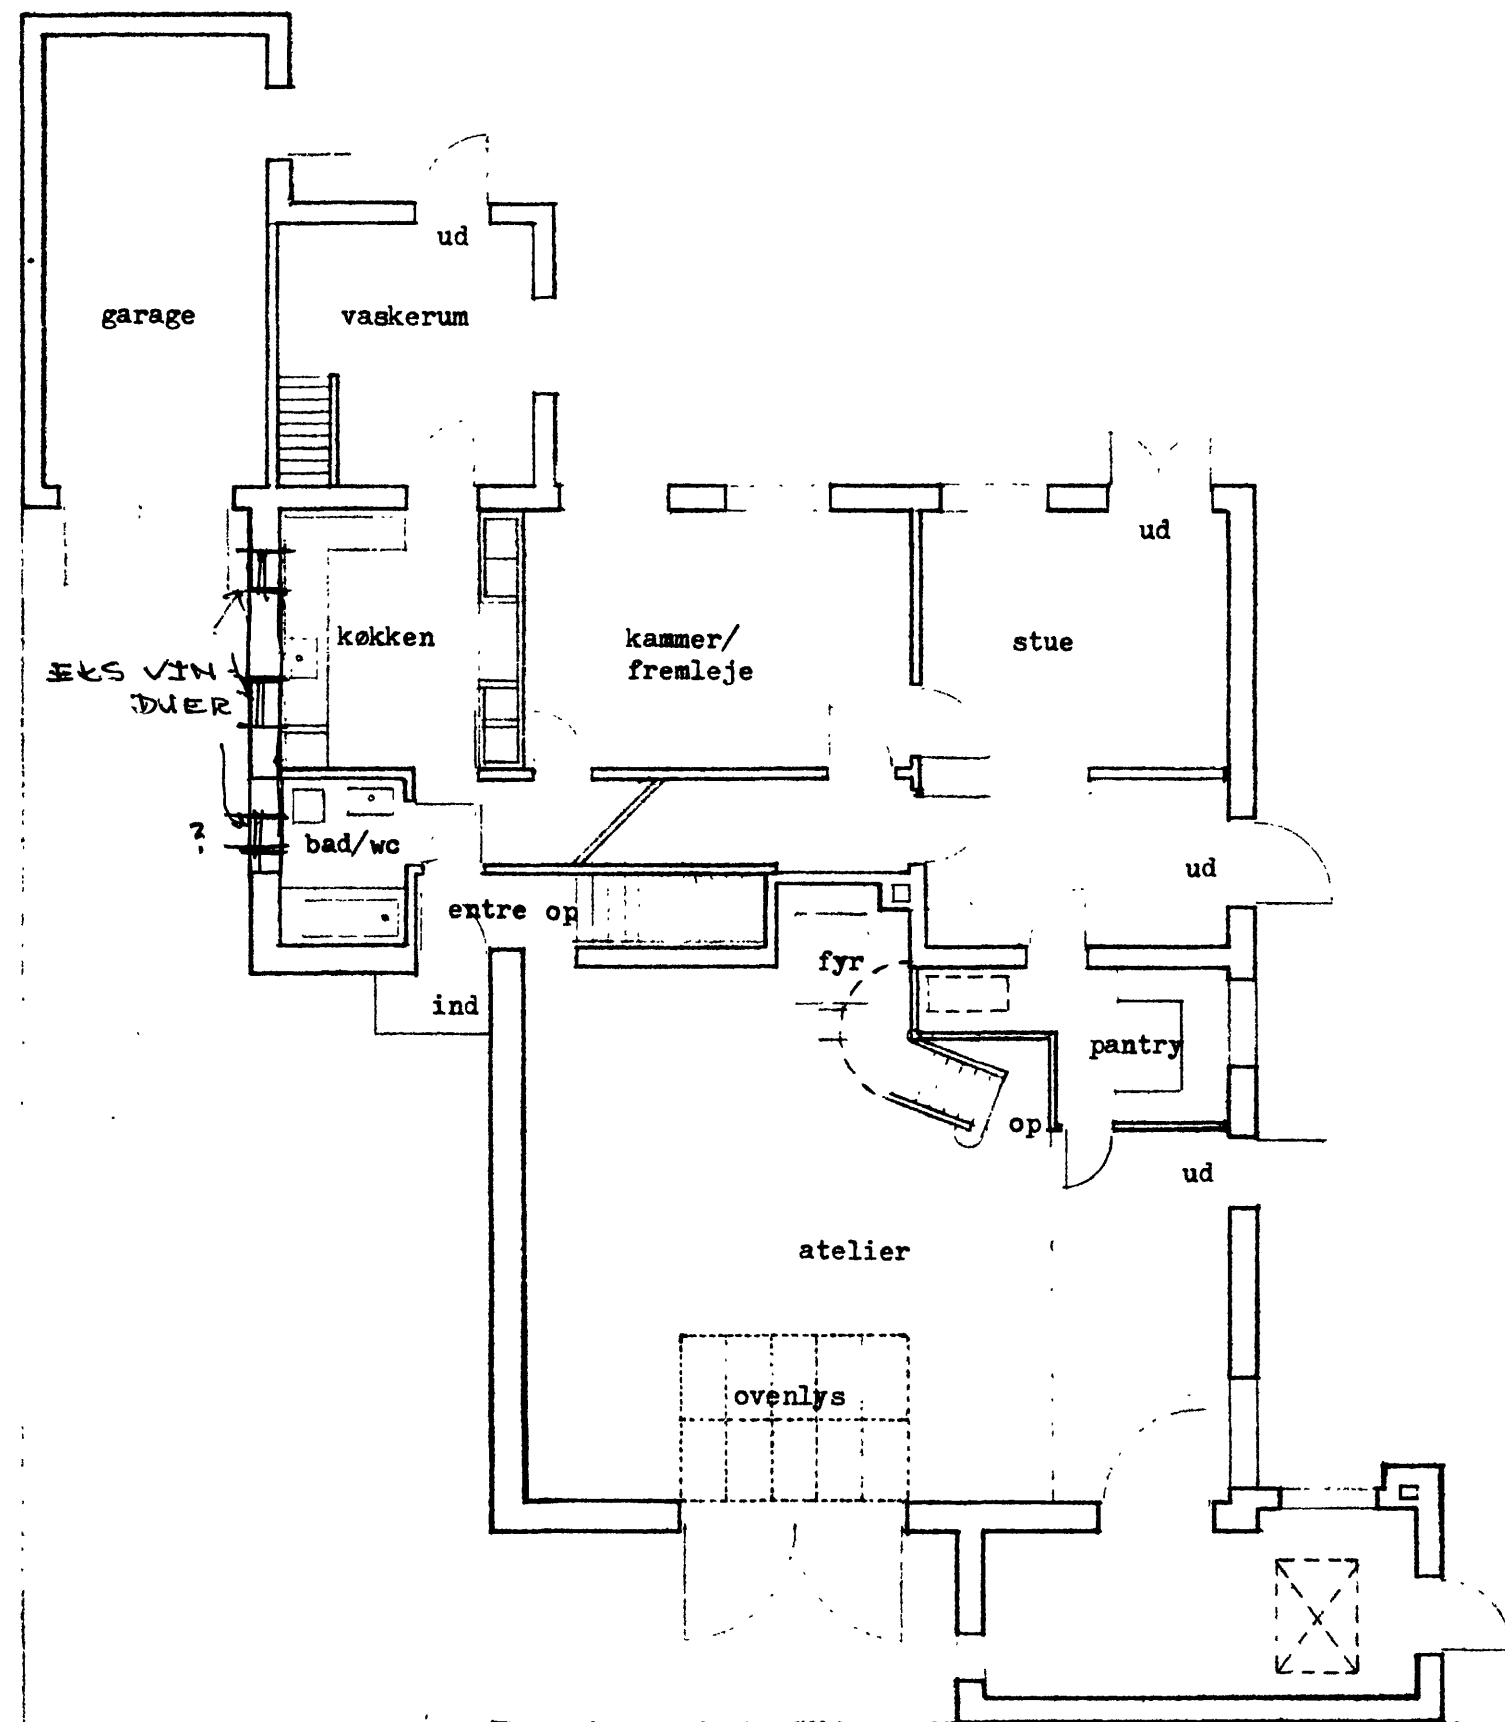

Hører til Byggetilladelse af
13 SEP. 1976
FREDERIKSBERG KOMMUNE
TEKNISK LIRE TORÅT

18 AUGUST 1976

J. NR. 975 876

BILAG 1

JOHAN CRONE TROELS HASNER OG SØREN JUEL / ARKITEKTER

SKINDERGADE 27

1159 KØBENHAVN K / TELEFON 142244

DAGMAR OG HENRIK STARCKE'S HUS

OSCAR ELLINGERSVEJ 11 / MATR NR 6 h1

EKSISTERENDE FORHOLD / MAAL 1:100 / CZ